


荒川左岸南部流域下水道台帳図

図面番号 6021


(荒川南幹線)

埼玉県

平面図 1:500
浦和市

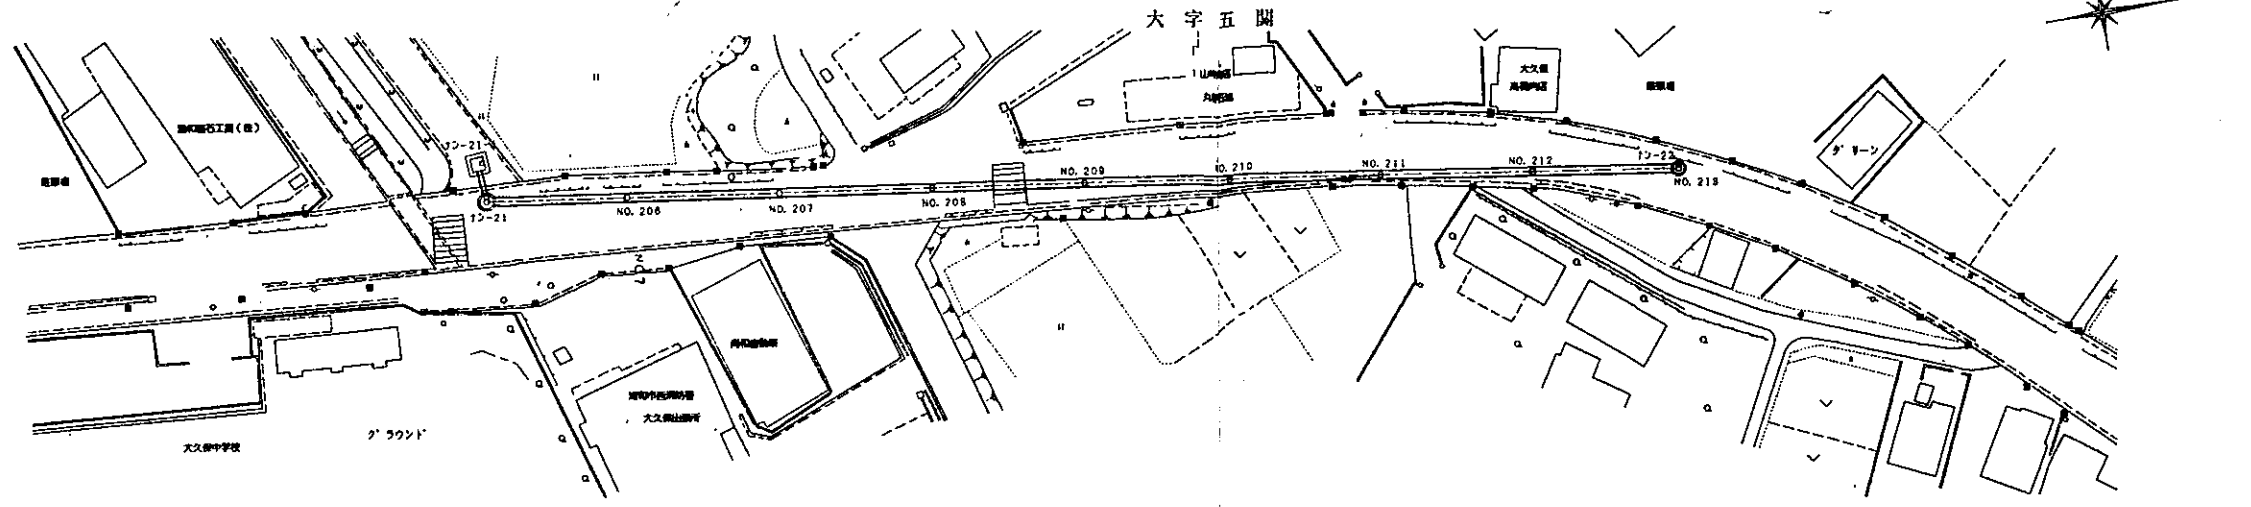


縦断面図

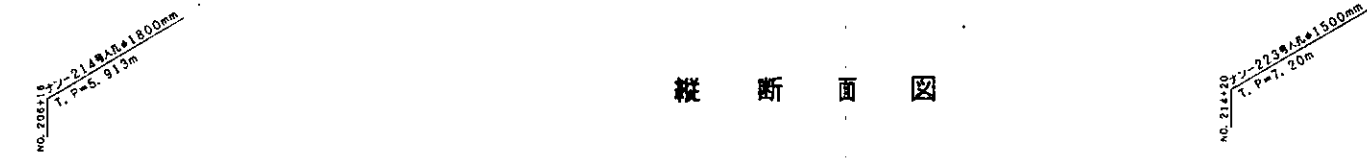


管渠断面図

S=1:50

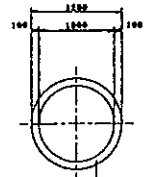

二次コンクリート工

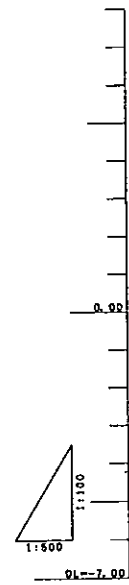


---	行政区界
---	地理分区界
---	幹線・準幹線
○	中間マンホール
●	接続マンホール
○	流入マンホール
→	下水の流れ方向