


荒川左岸南部流域下水道台帳図

図面番号 6026


(荒川南幹線)

埼玉県

平面図 1:500

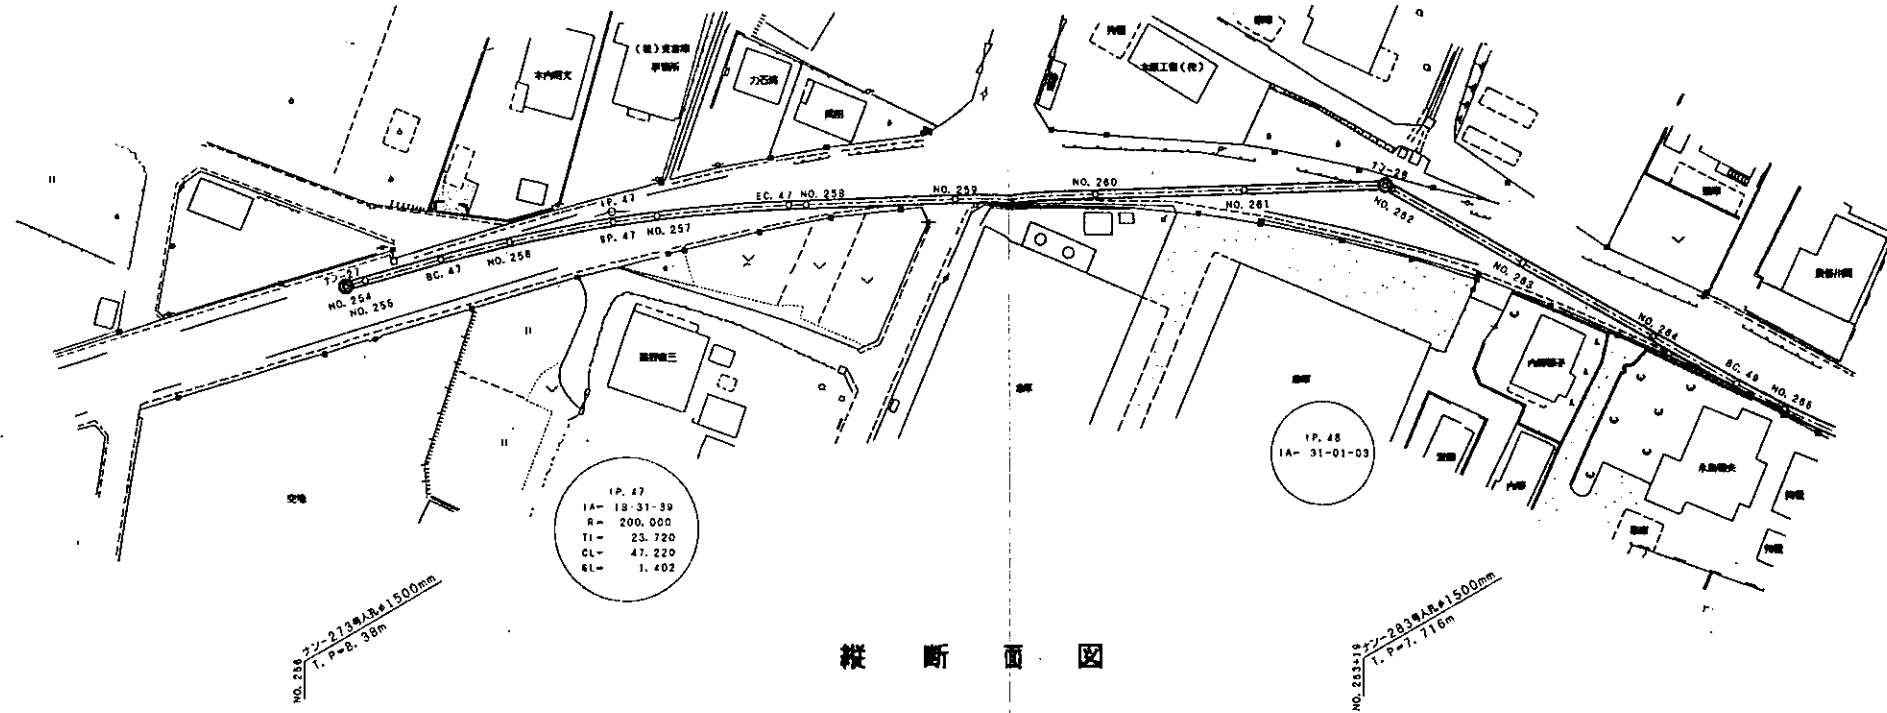


縦断面図

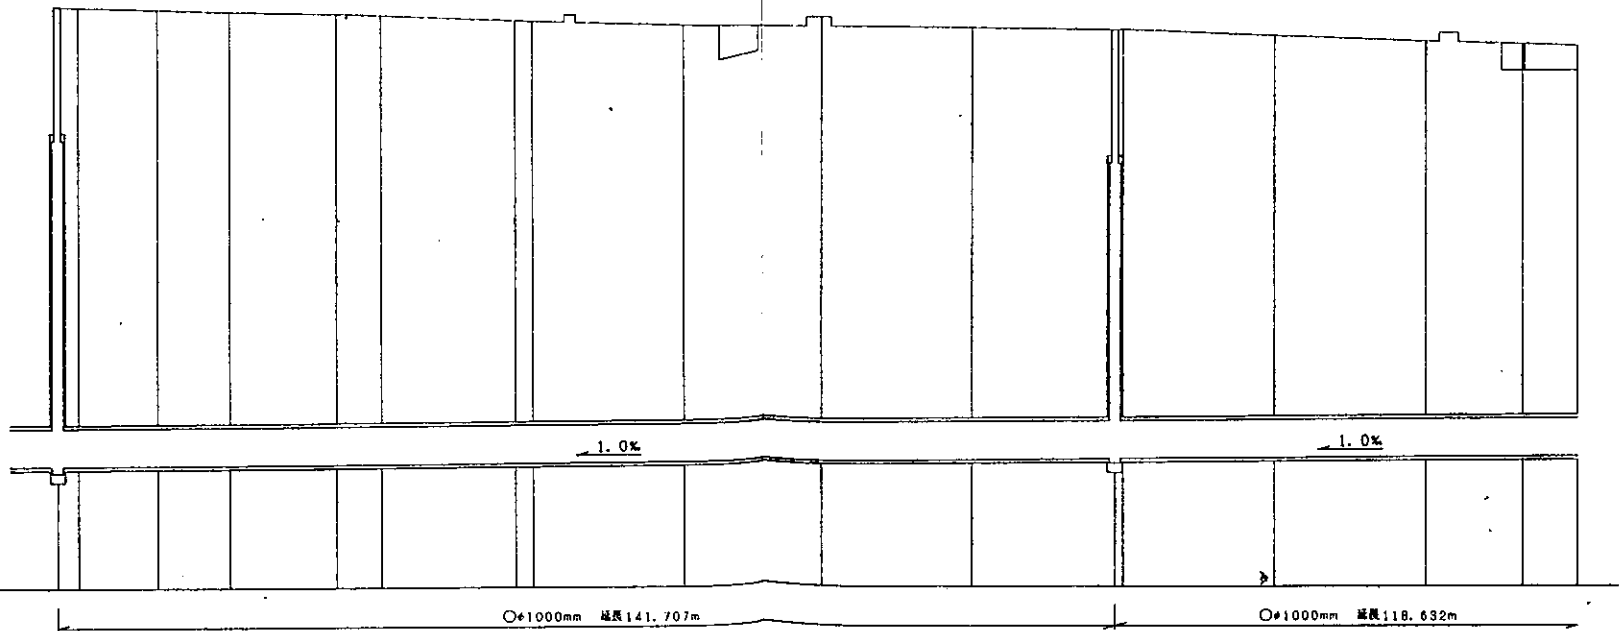

6025	6026	6027
------	------	------

管渠断面図

S=1:50

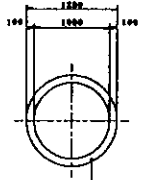

二次コンクリート工


— — — — —	行 政 区 界
— — — — —	地 理 分 区 界
— — — — —	幹 線 ・ 準 幹 線
○ — — — —	中 間 マ ン ホ ー ル
□ — — — —	接 続 マ ン ホ ー ル
● — — — —	流 入 マ ン ホ ー ル
— — — — —	下 水 の 流 れ 方 向