

越谷合同庁舎配置図

水防倉庫

車庫

越谷県土整備事務所

越谷県税事務所
越谷環境管理
事務所(3階)

越谷建築安全センター
運転免許課分室
少年サポートセンター相談室




自転車置き場

自転車置き場


自転車置き場


自転車置き場



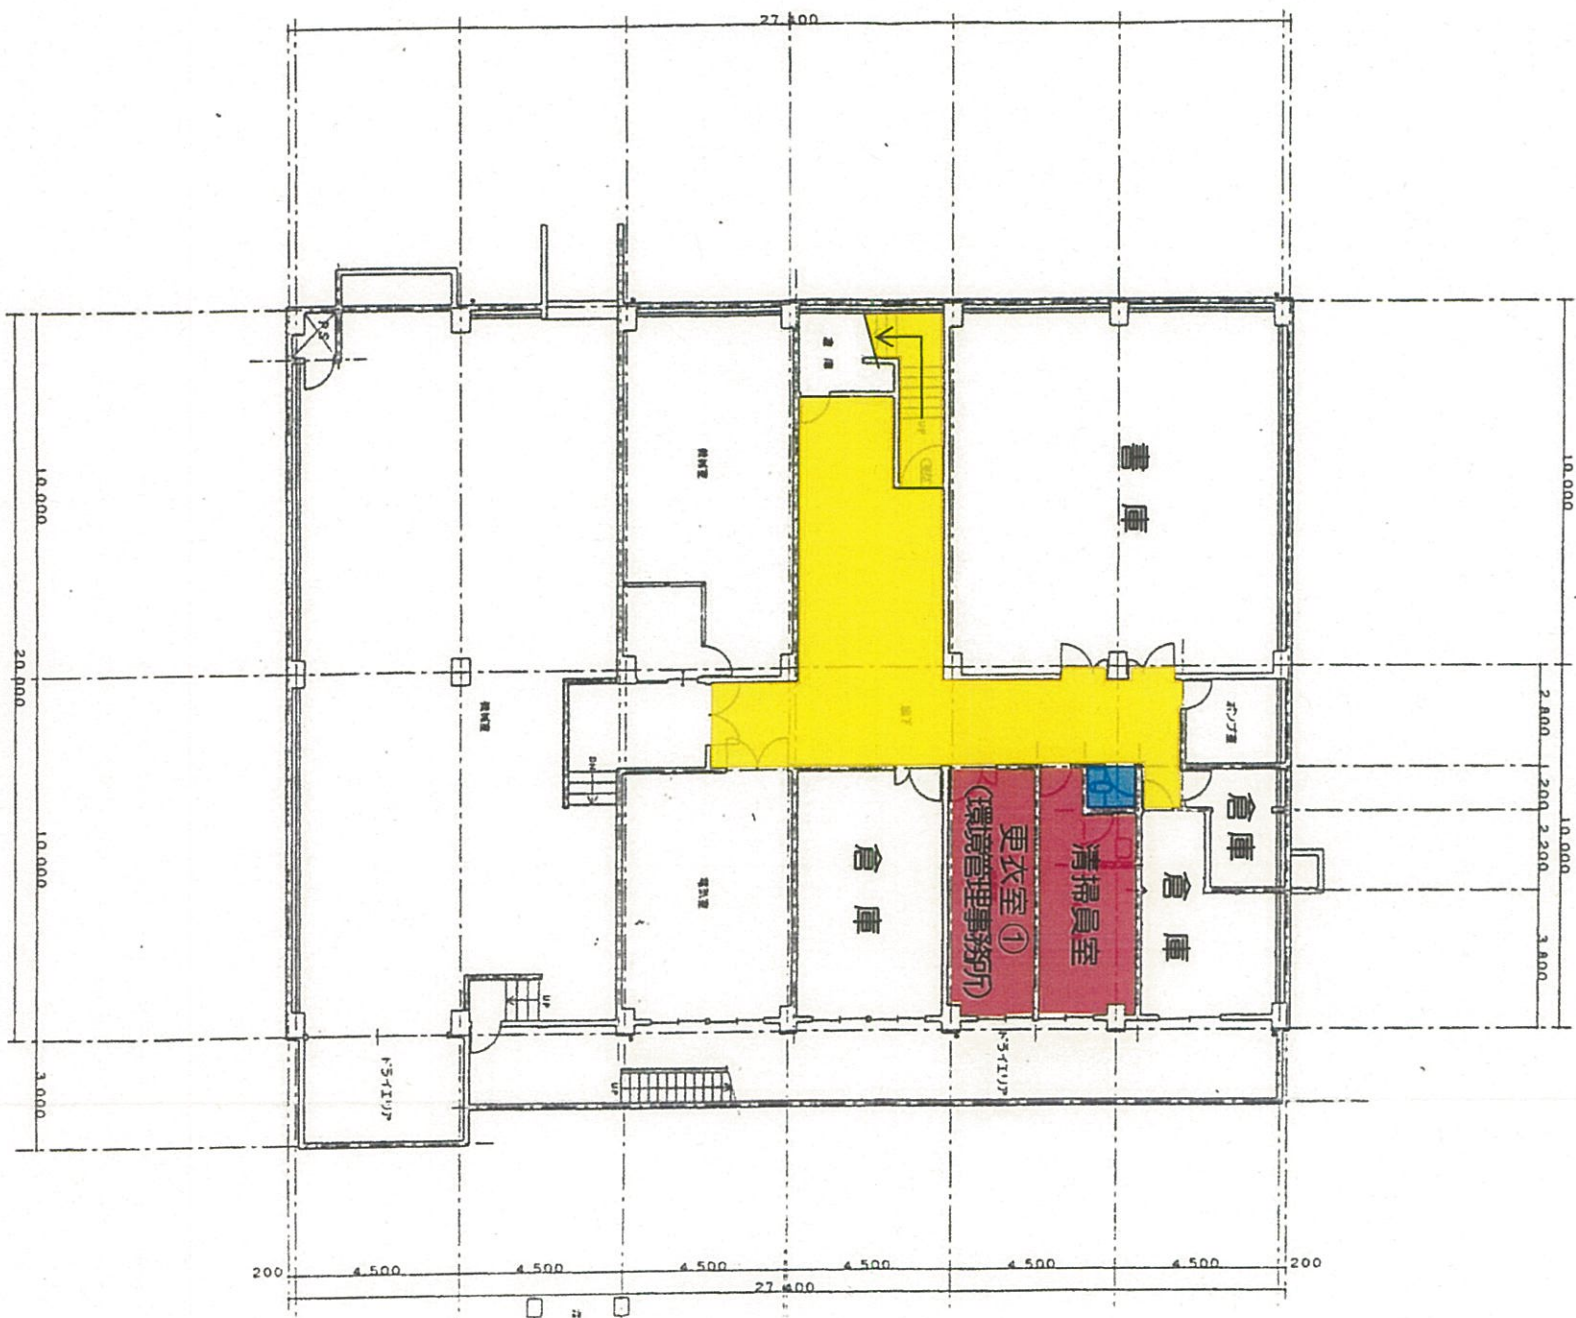


越谷県税事務所棟
地下1階平面図

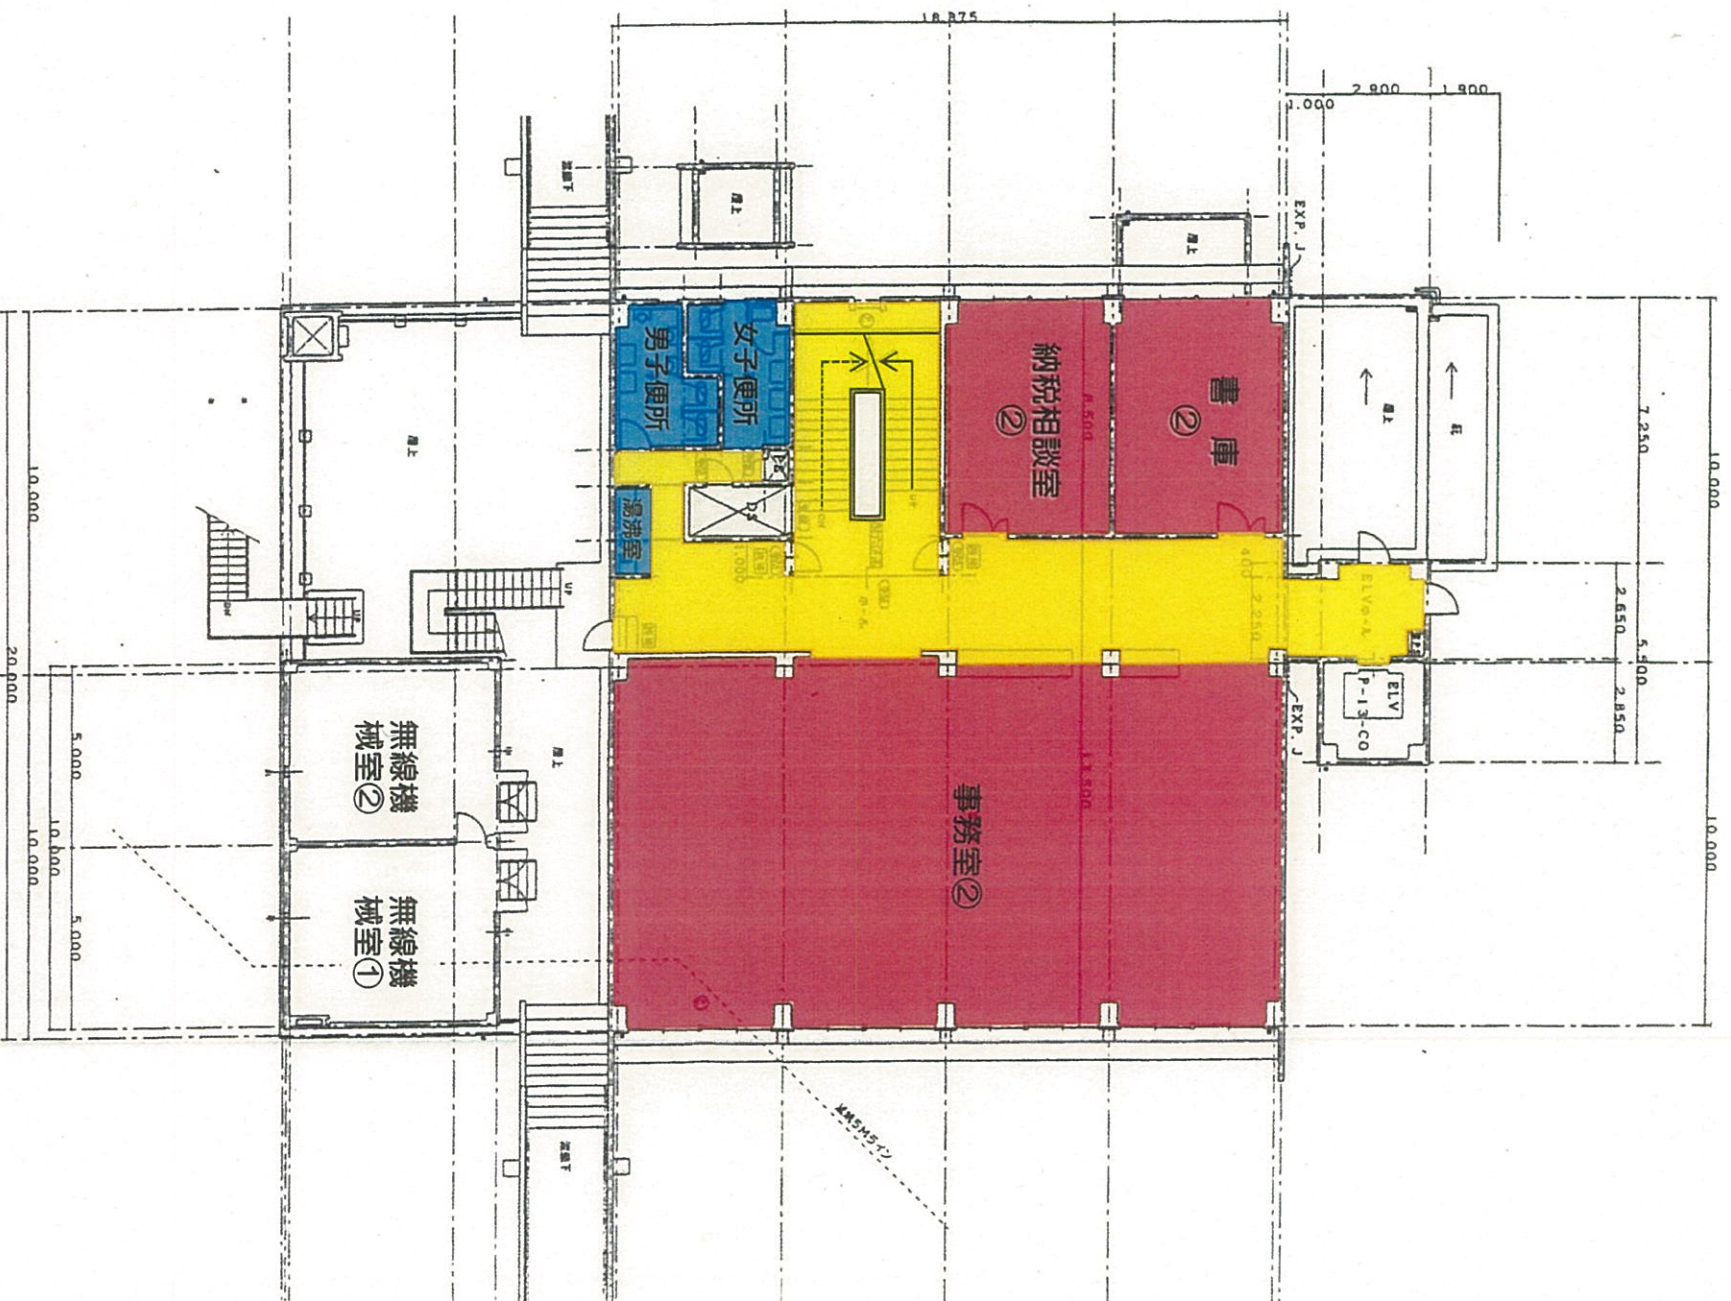
越谷県税事務所棟
2階平面図

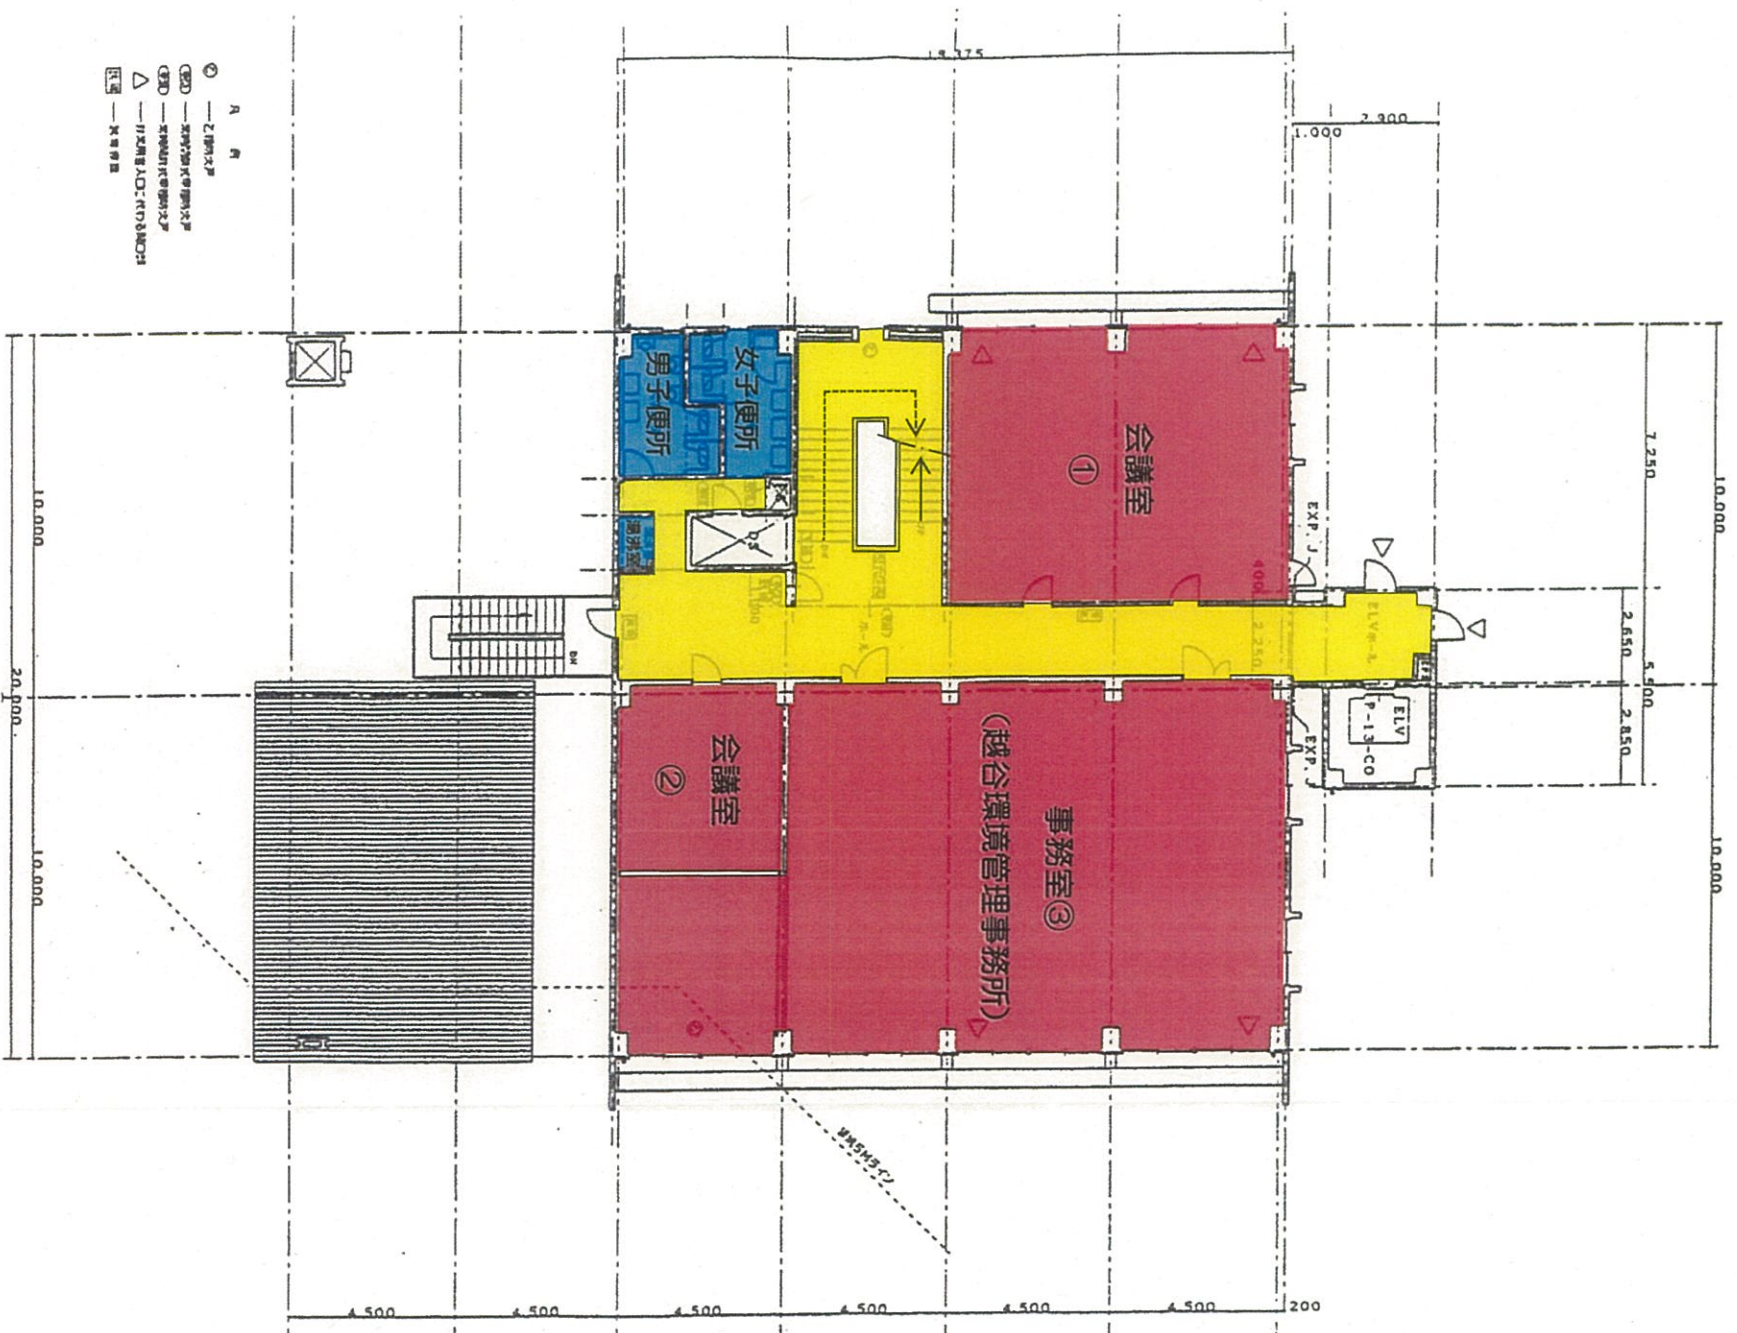

越谷県税事務所棟
3階平面図

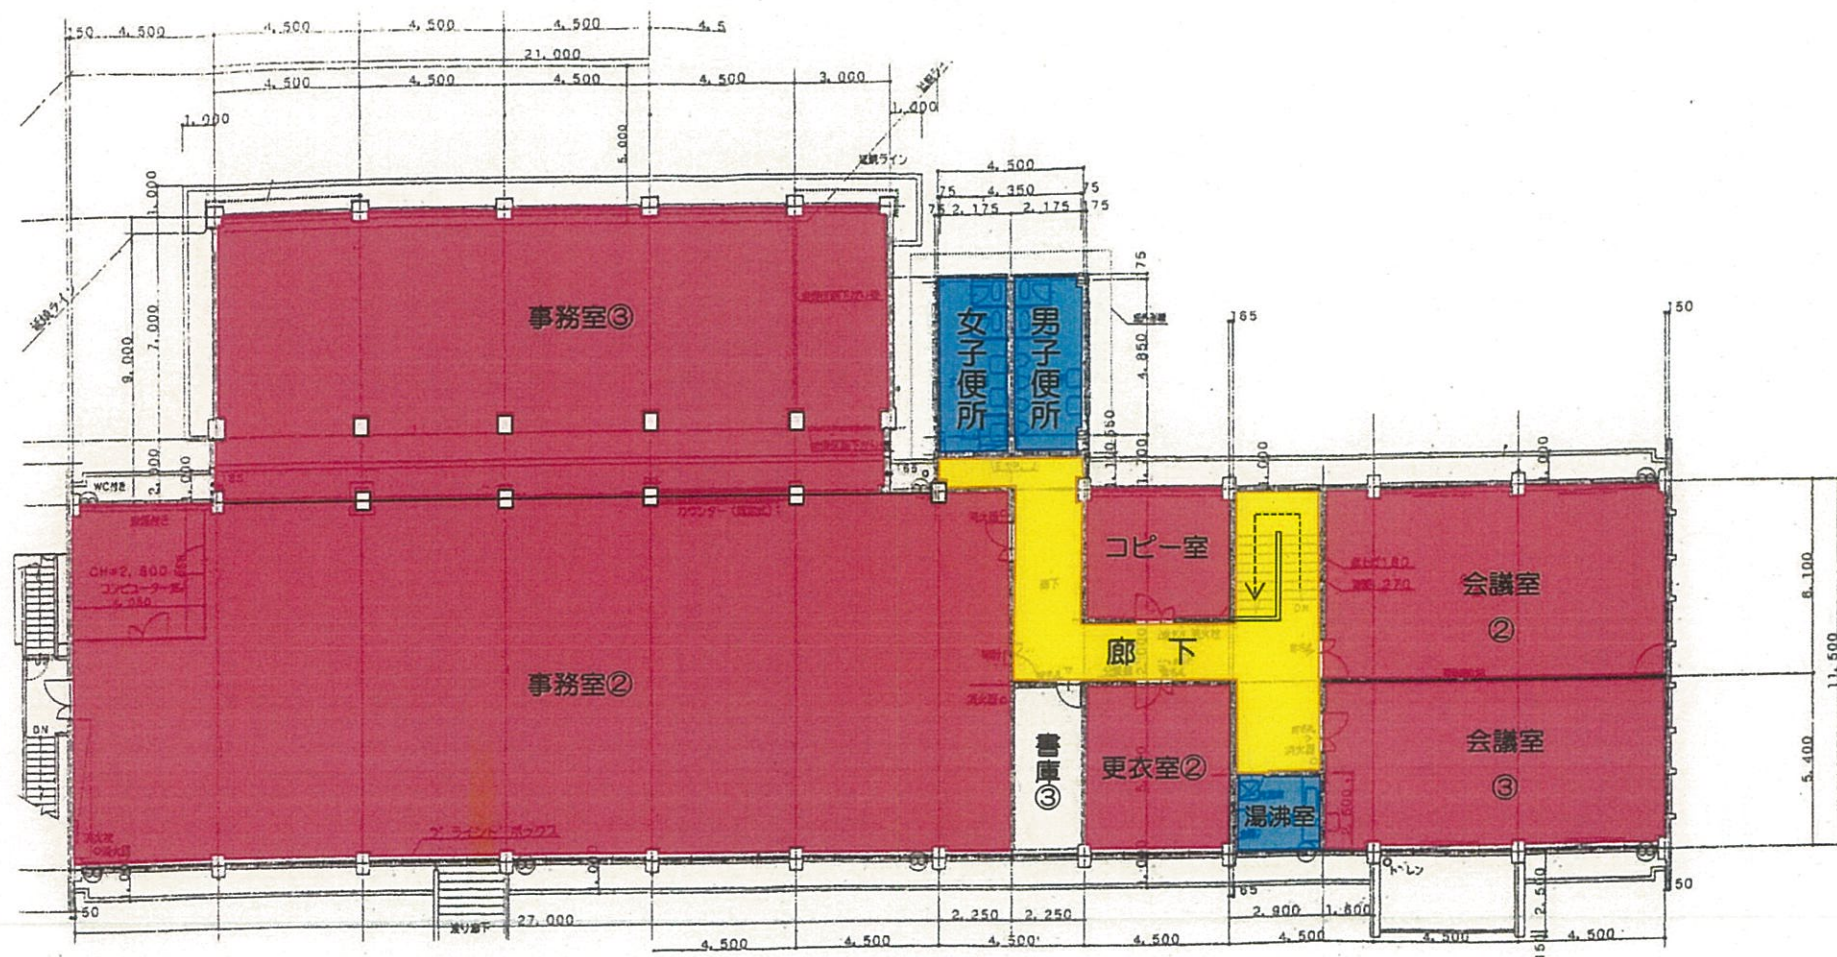


越谷県土整備事務所棟
2階平面図

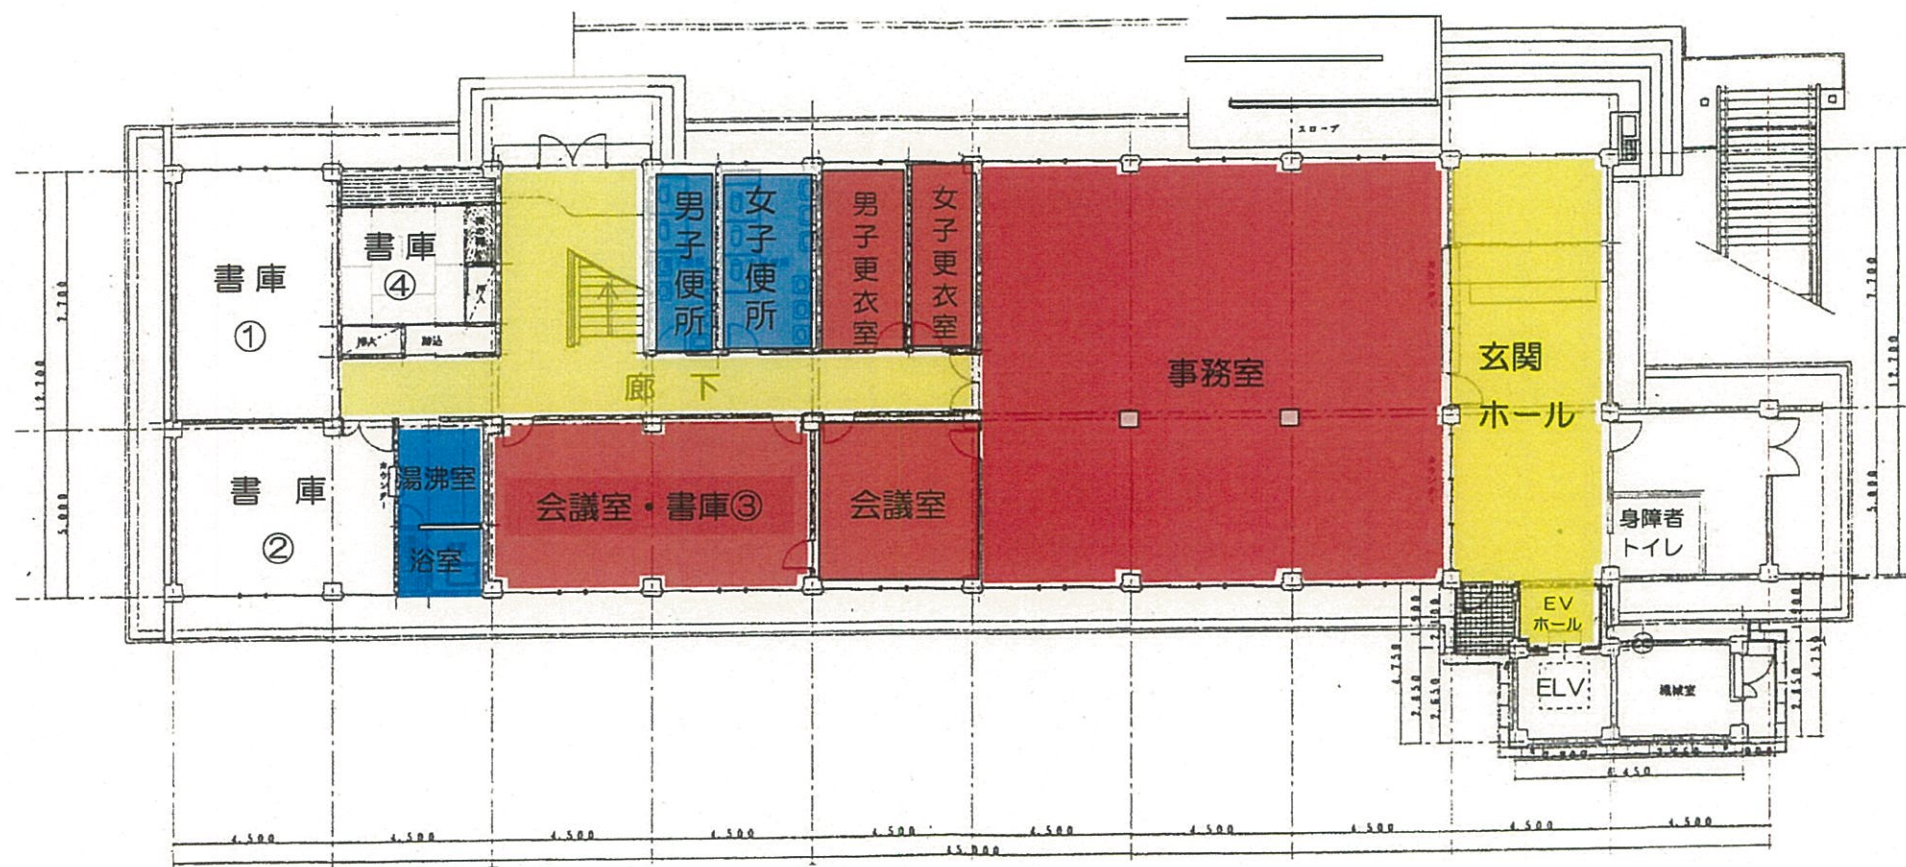


会議室


越谷建築安全センター 棟
1階平面図

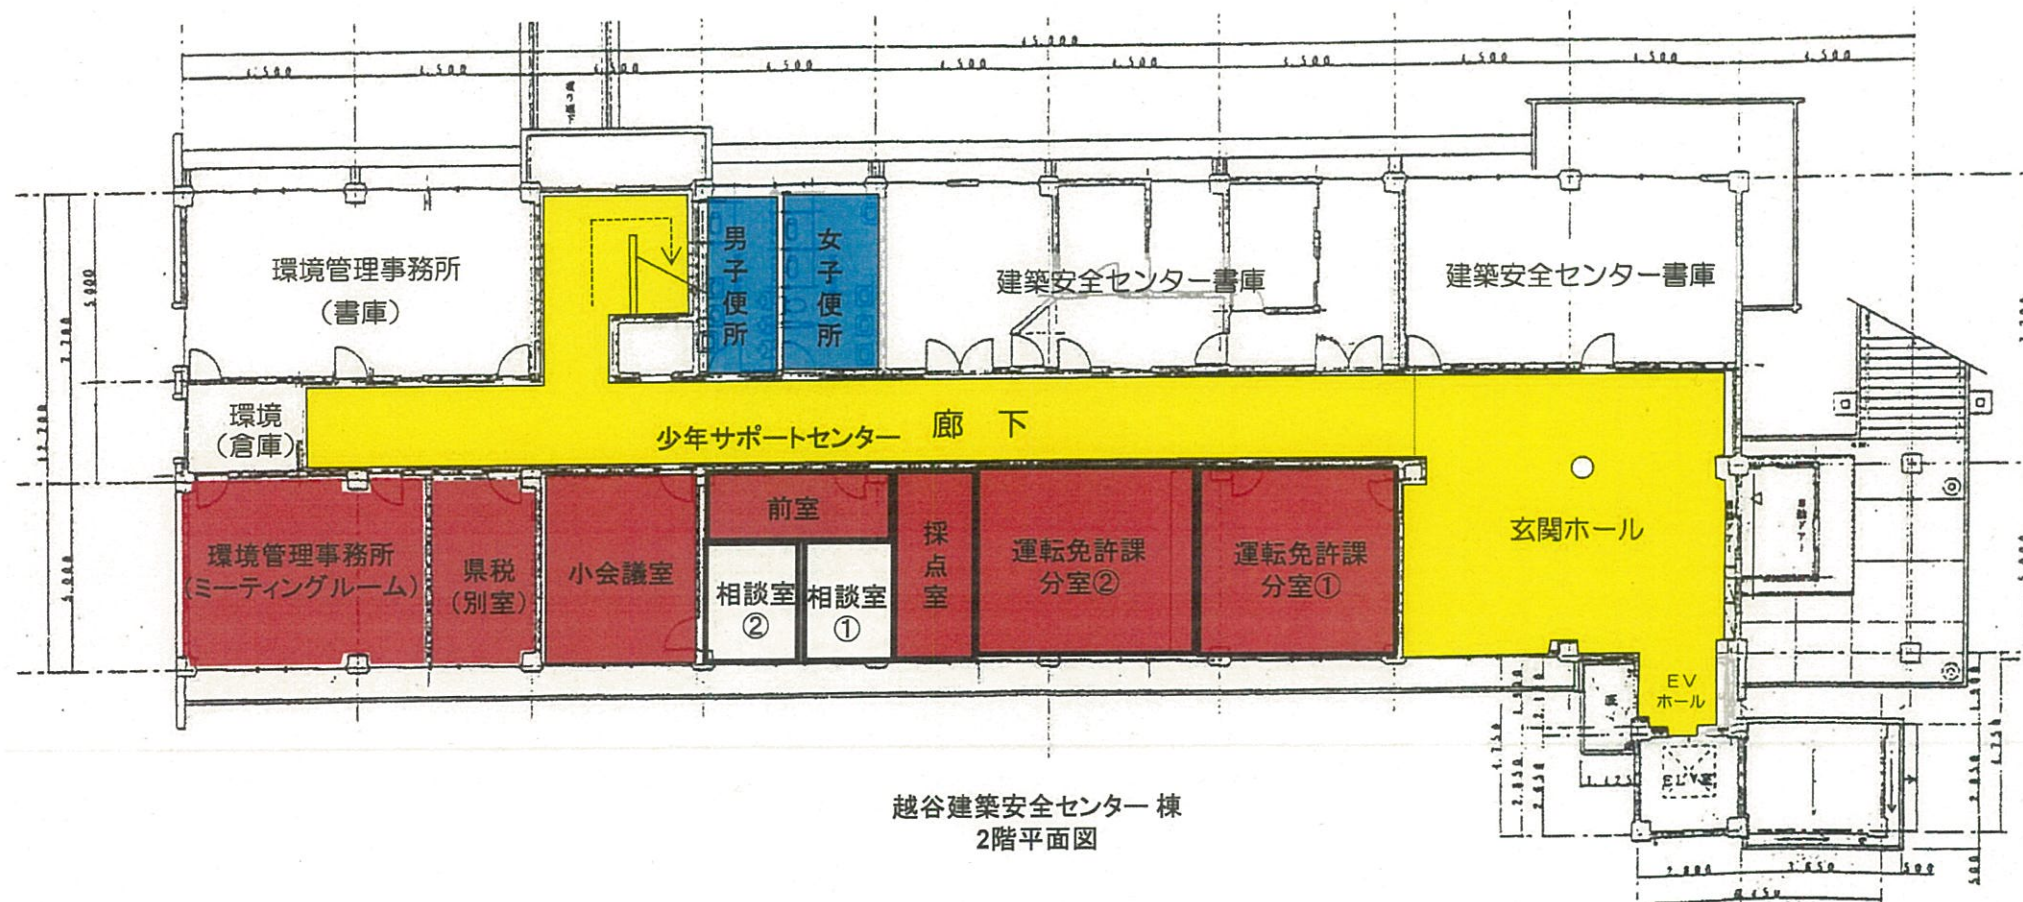

越谷県税事務所棟
地下1階平面図 (立面図代用)

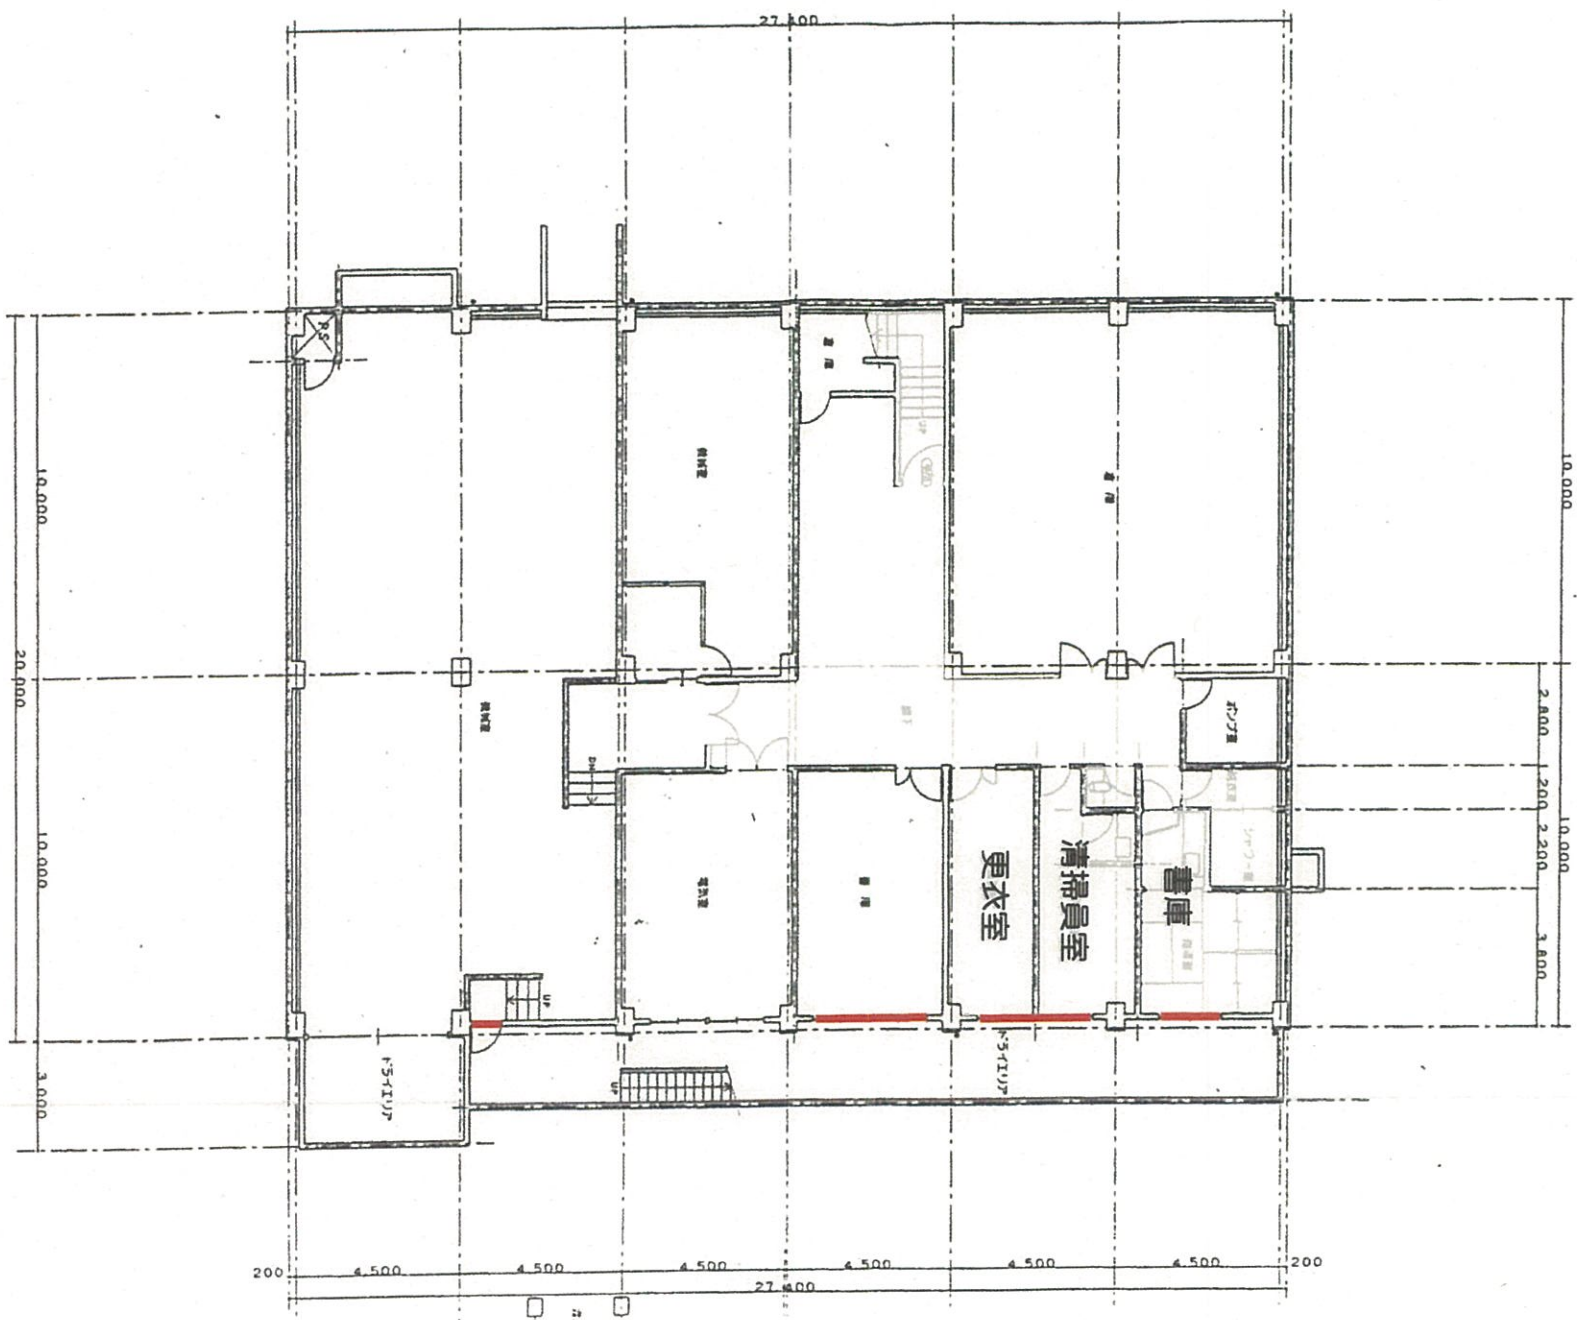


1階平面図 (立面図代用)

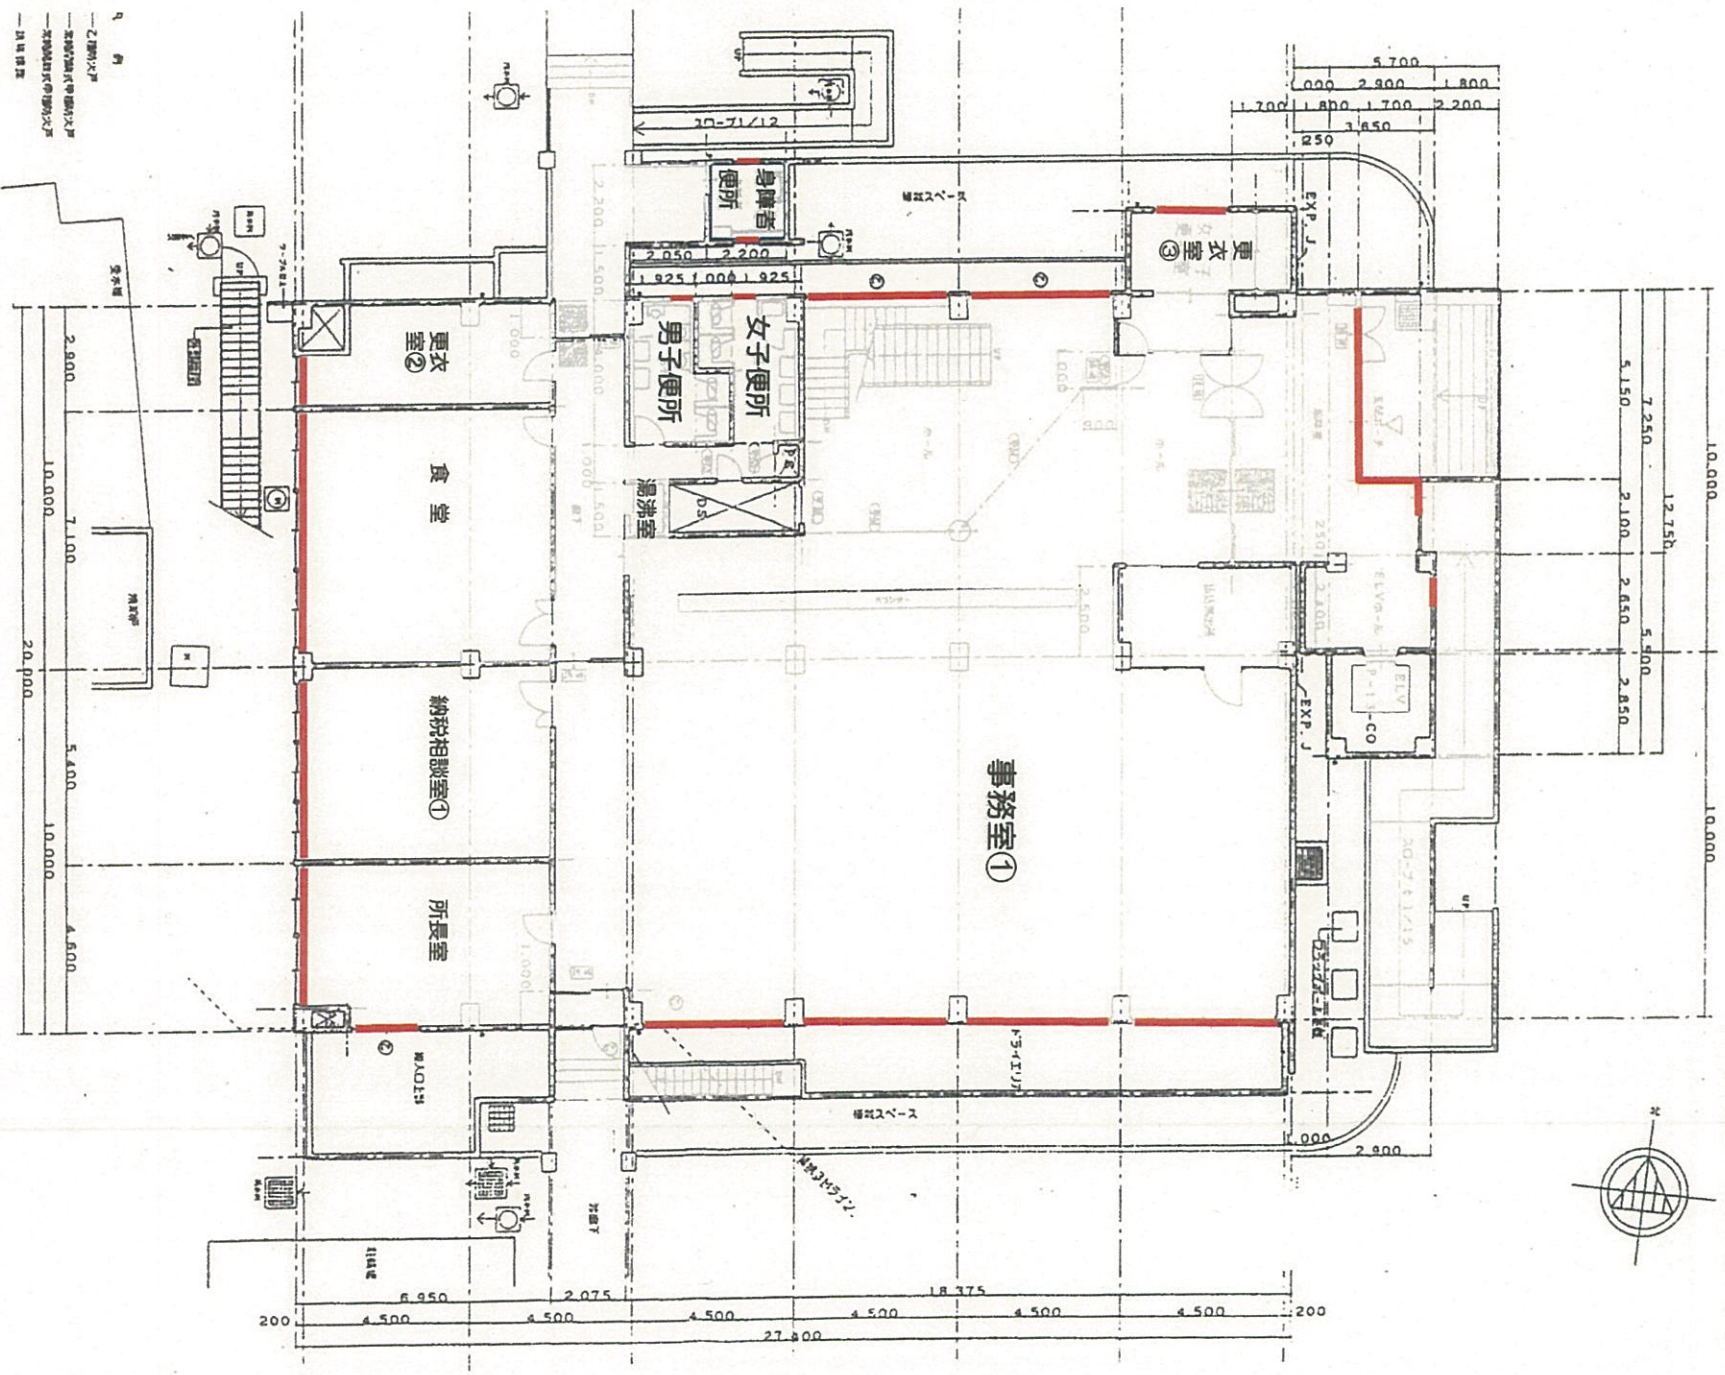


越谷県税事務所棟

2階平面図 (立面図代用)

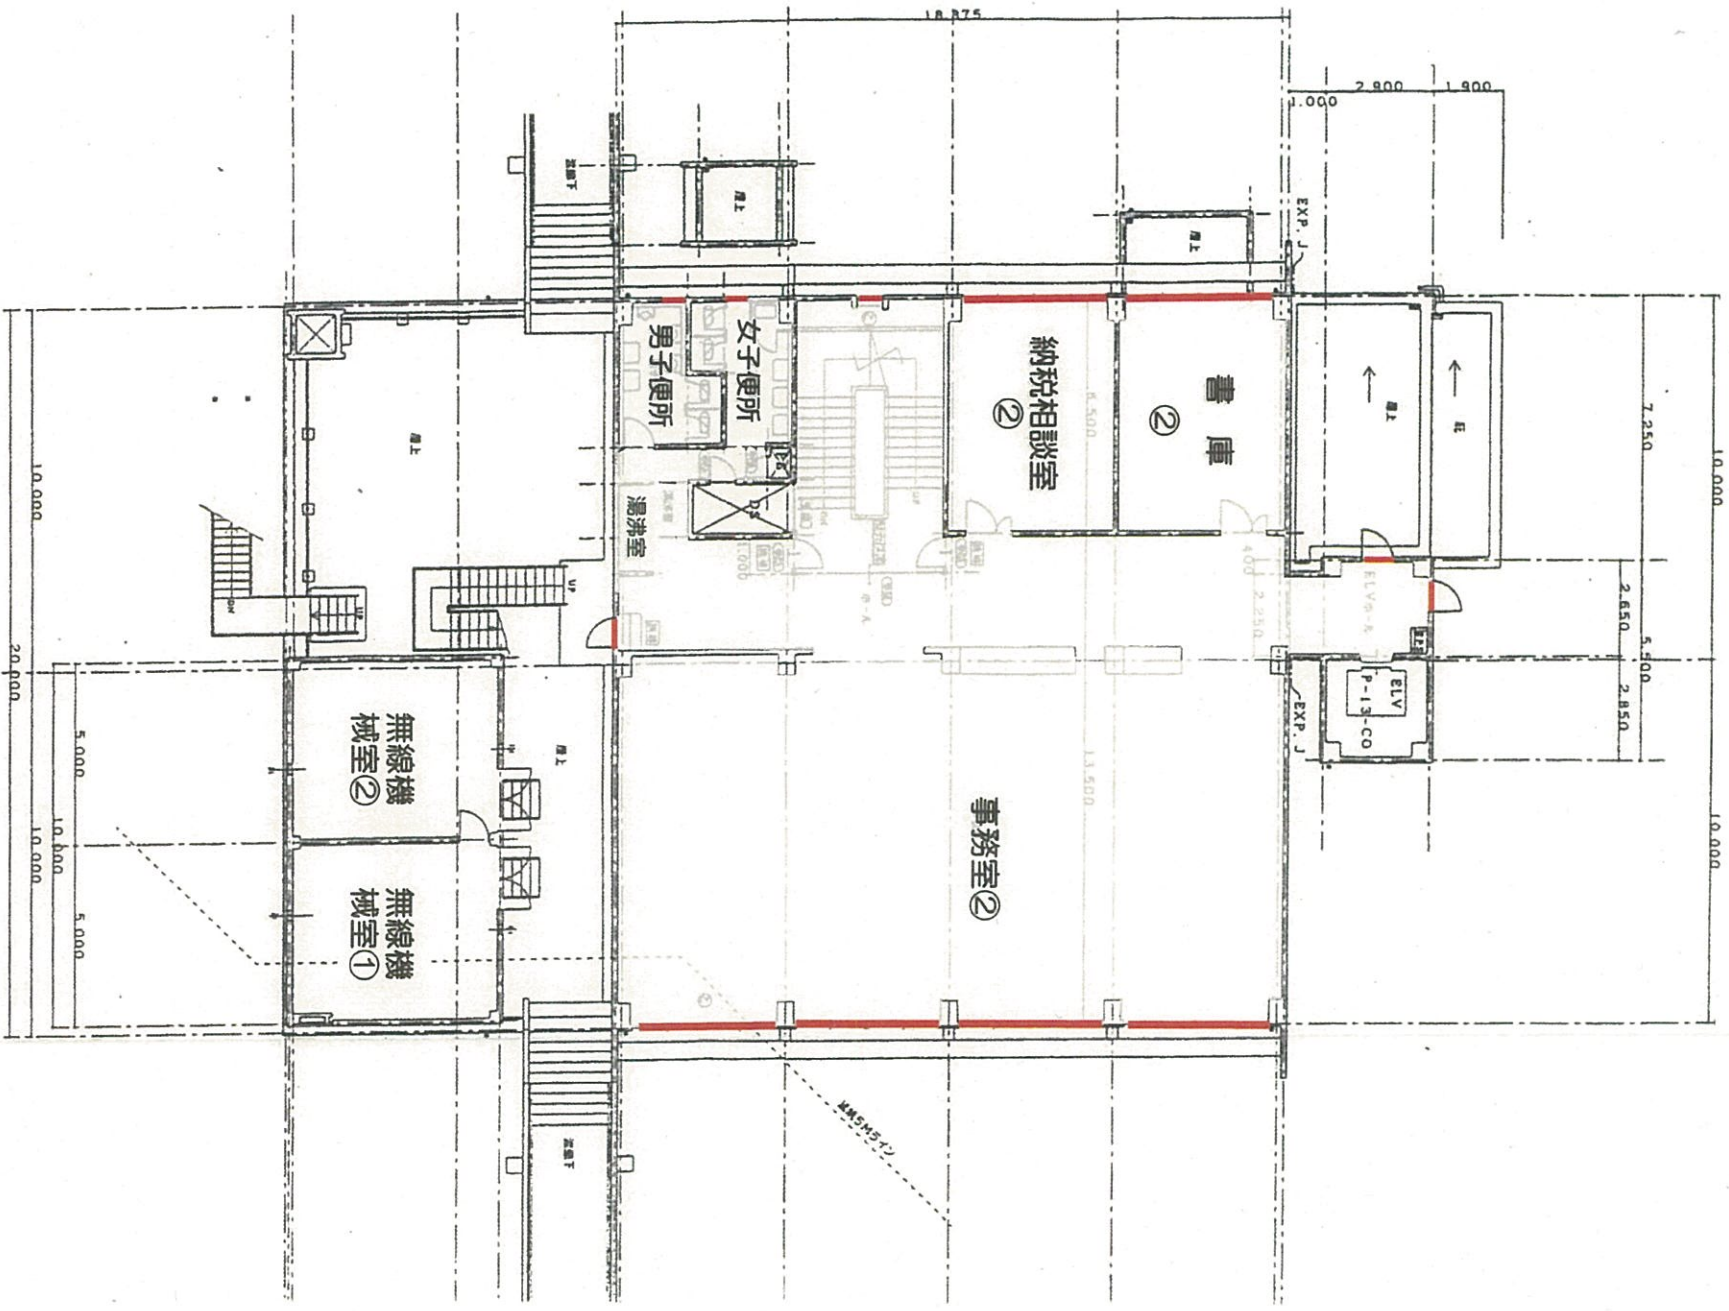

3階平面図 (立面図代用)

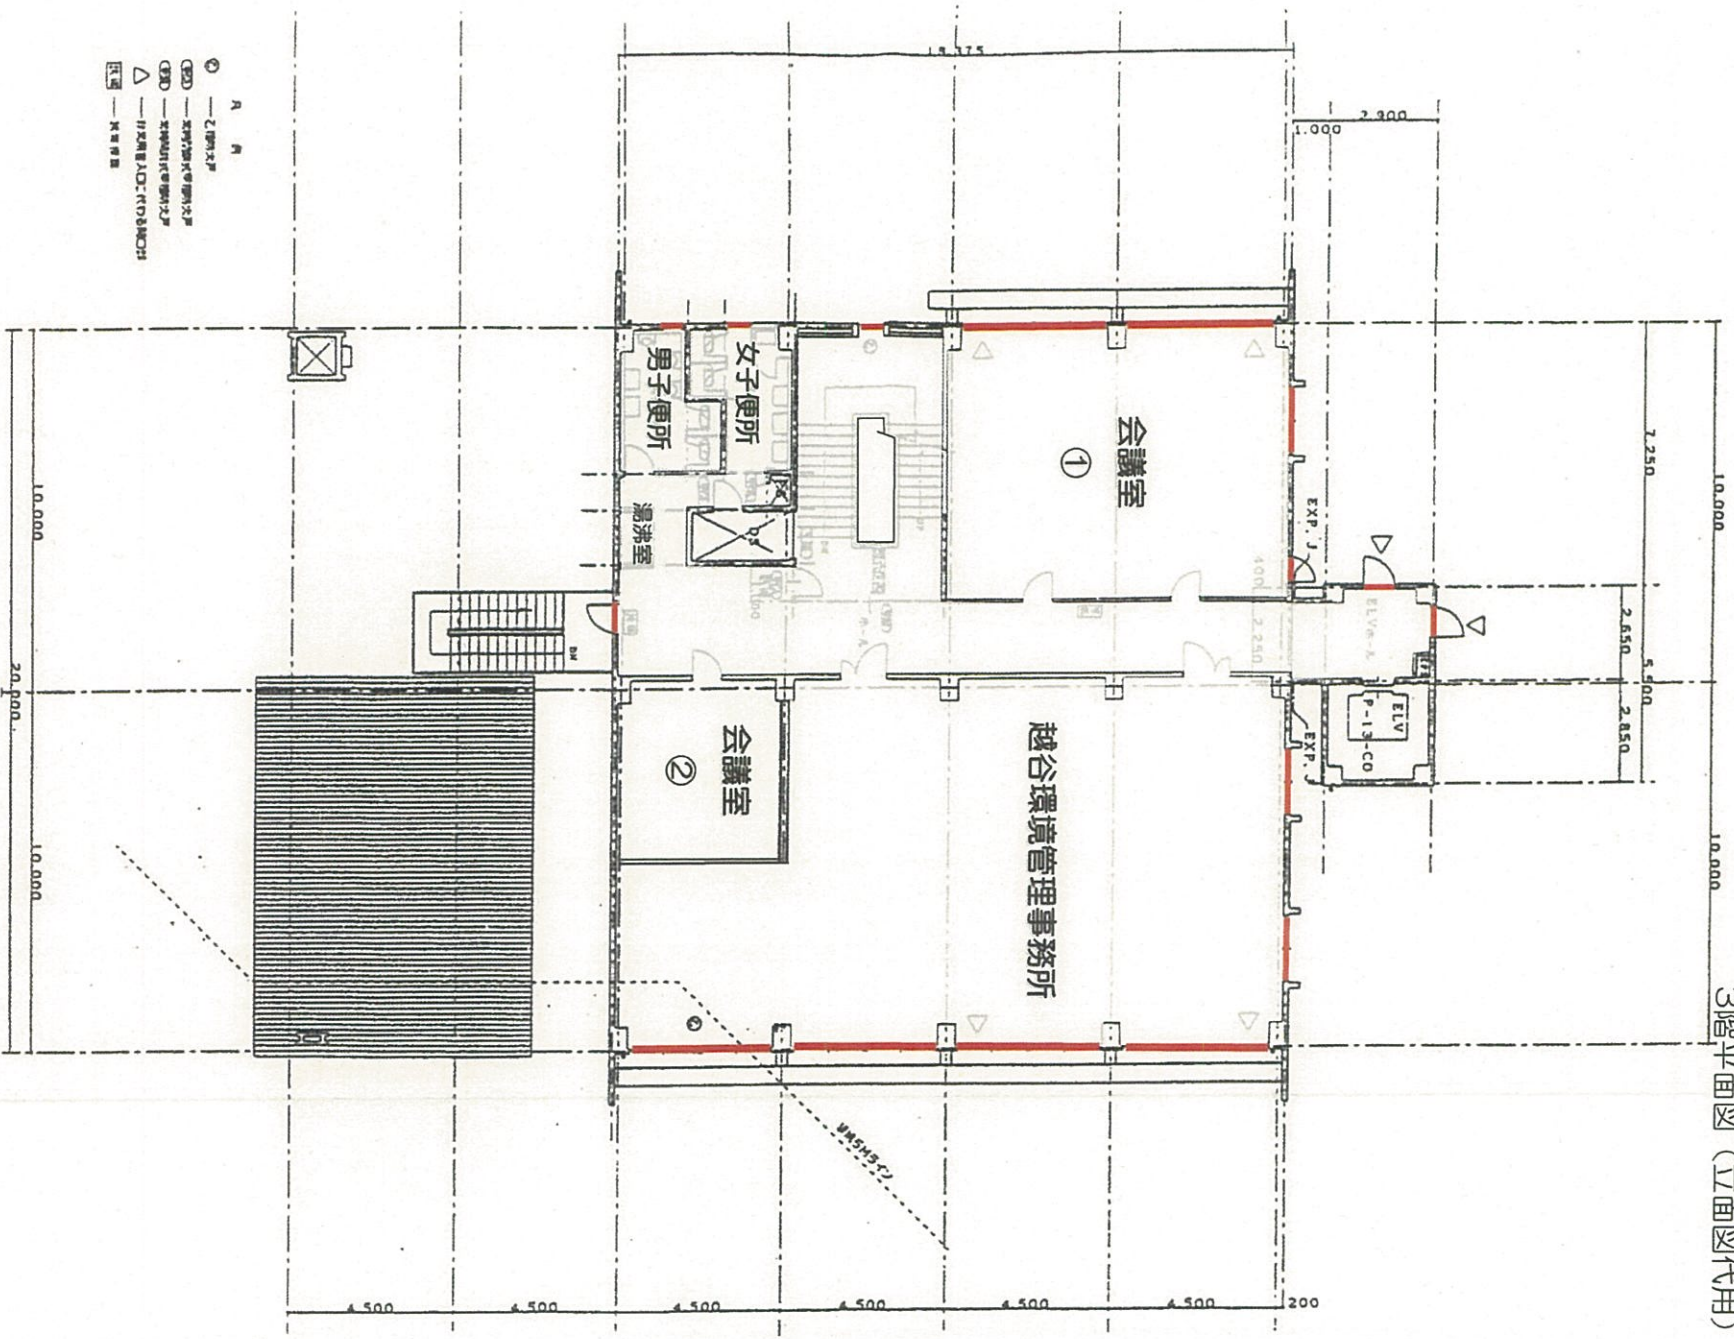










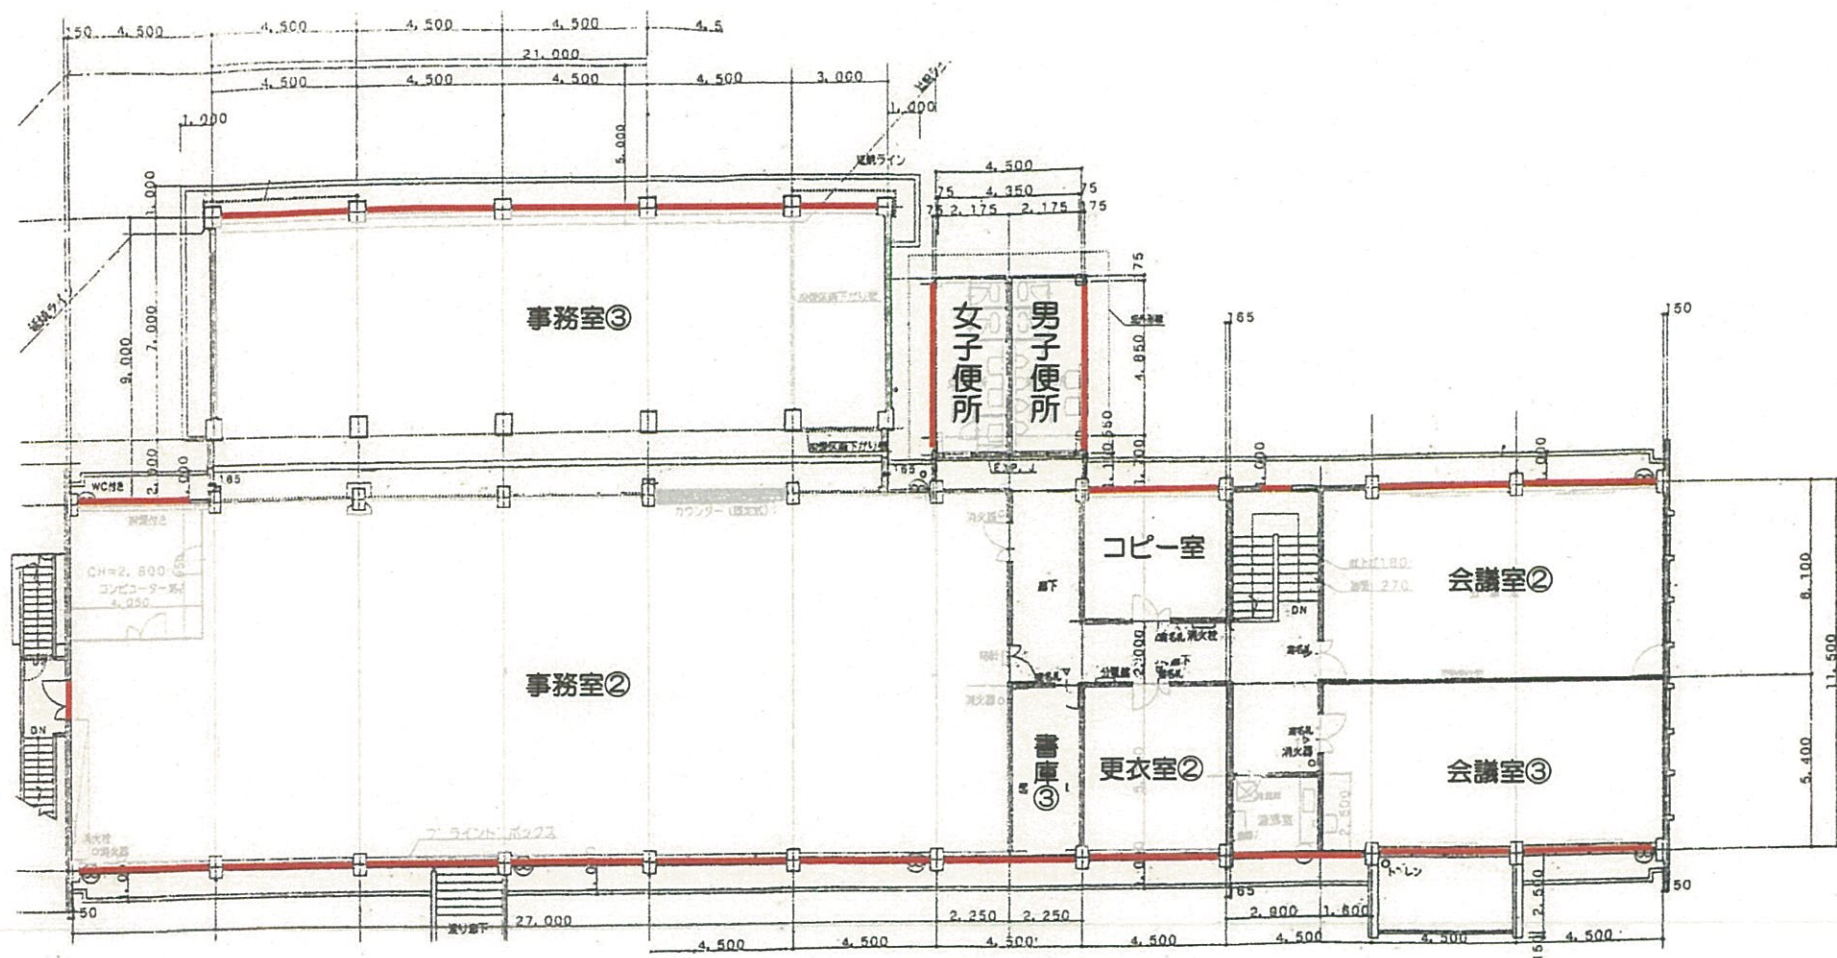

越谷県土整備事務所棟
2階平面図（立面図代用）

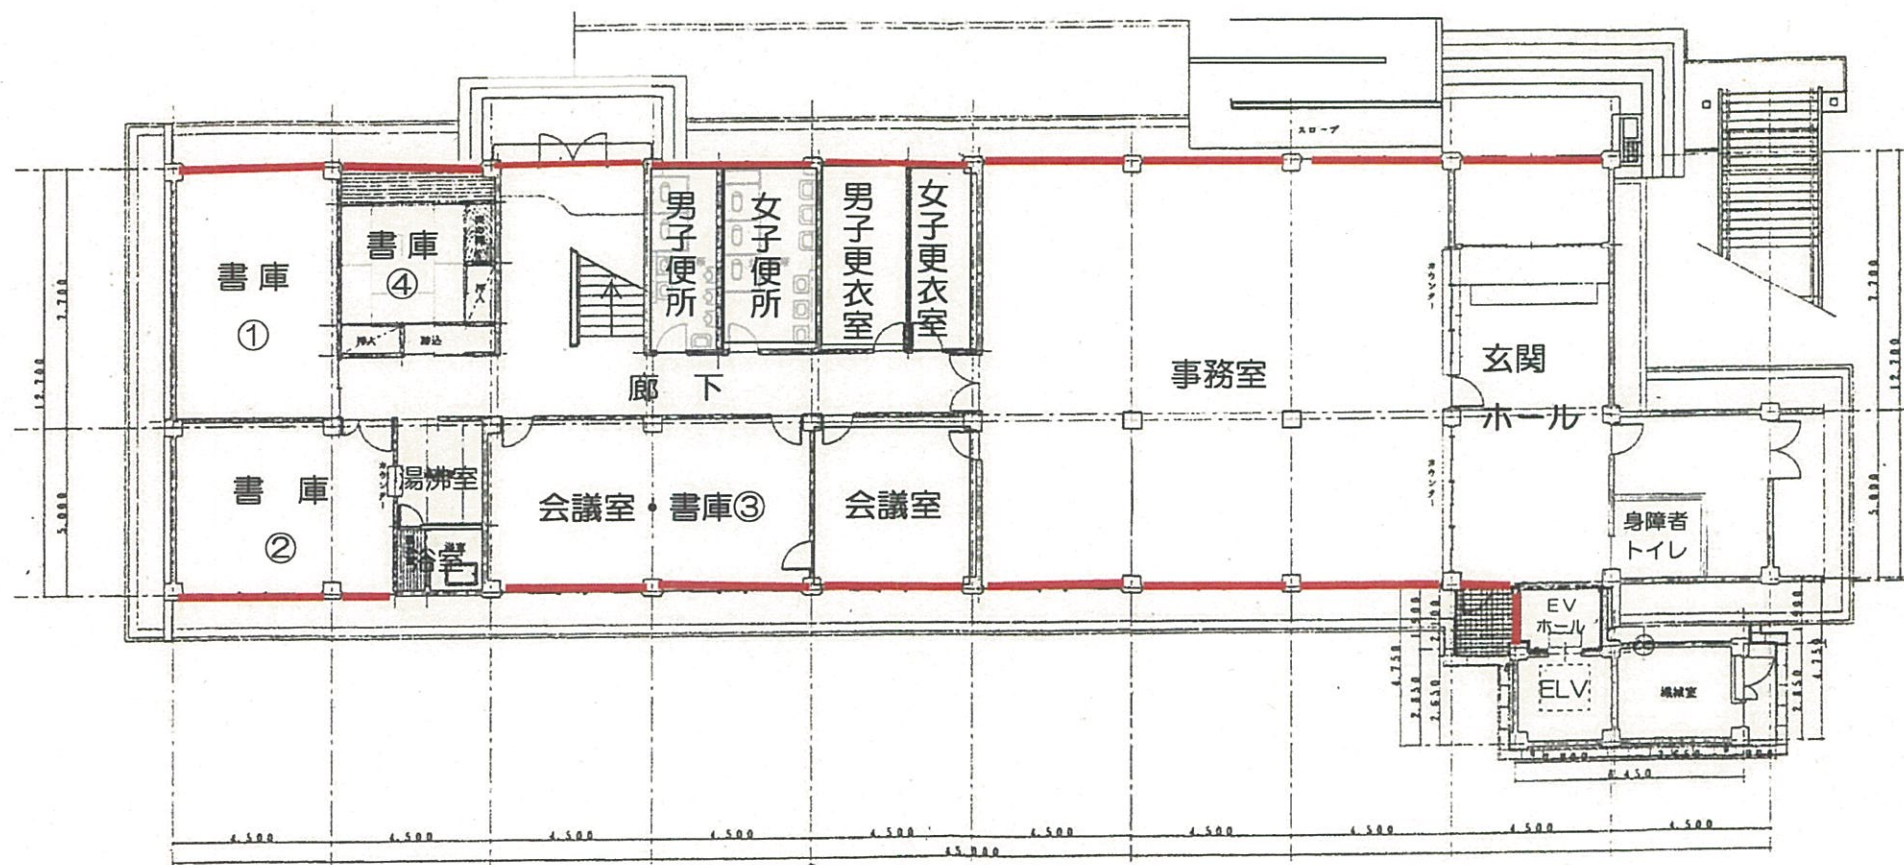

越谷建築安全センター棟
1階平面図(立面図代用)

