


越谷児童相談所構内図

未舗装


舗装



越谷児童相談所事務所棟平面図 (1階)

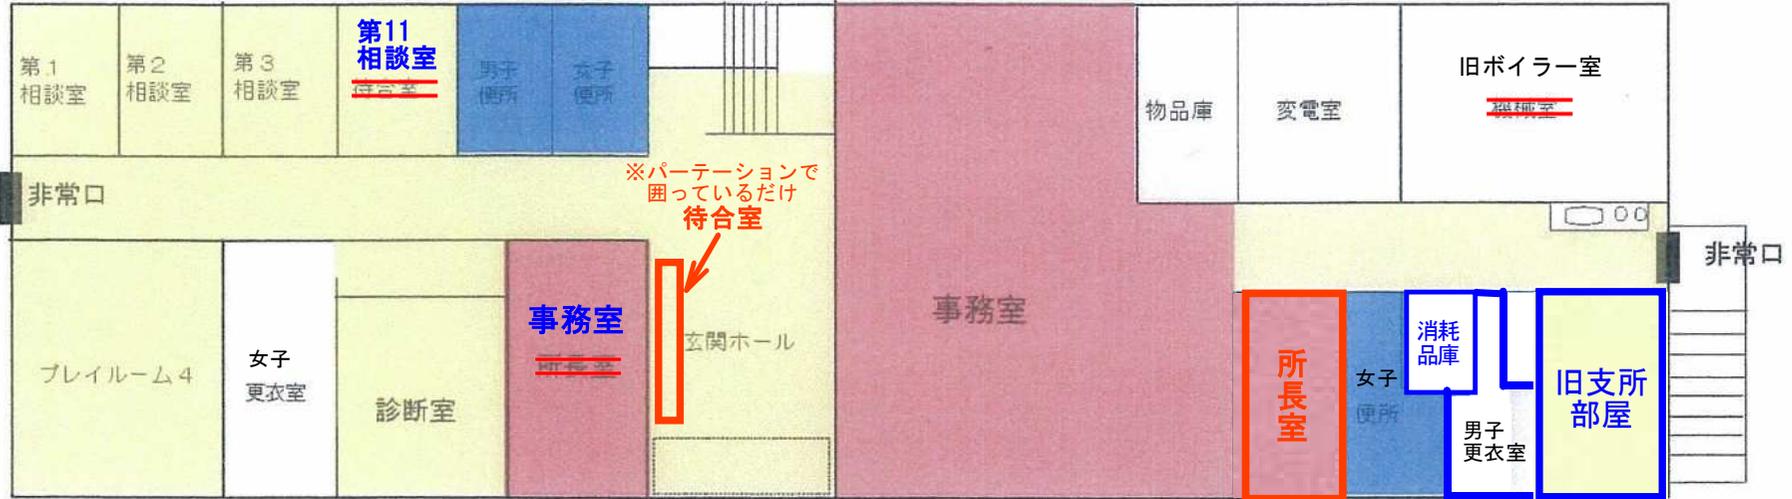


(2階)

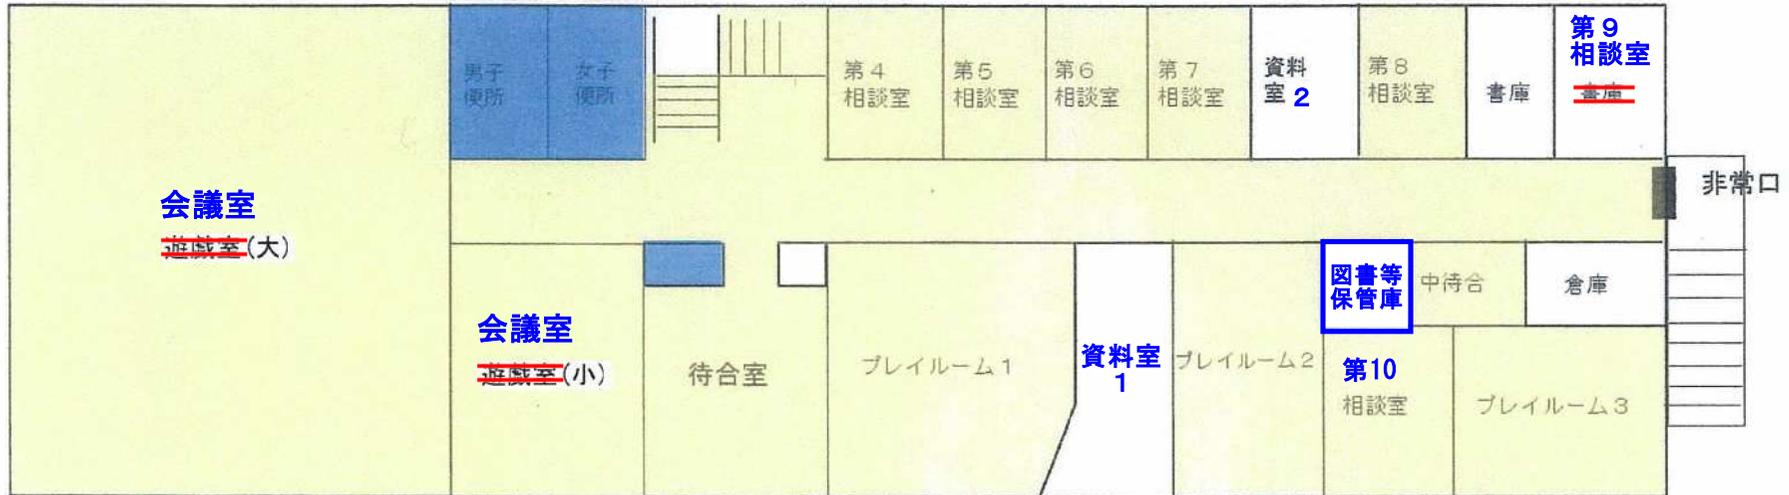


事務室棟

2階平面詳細図

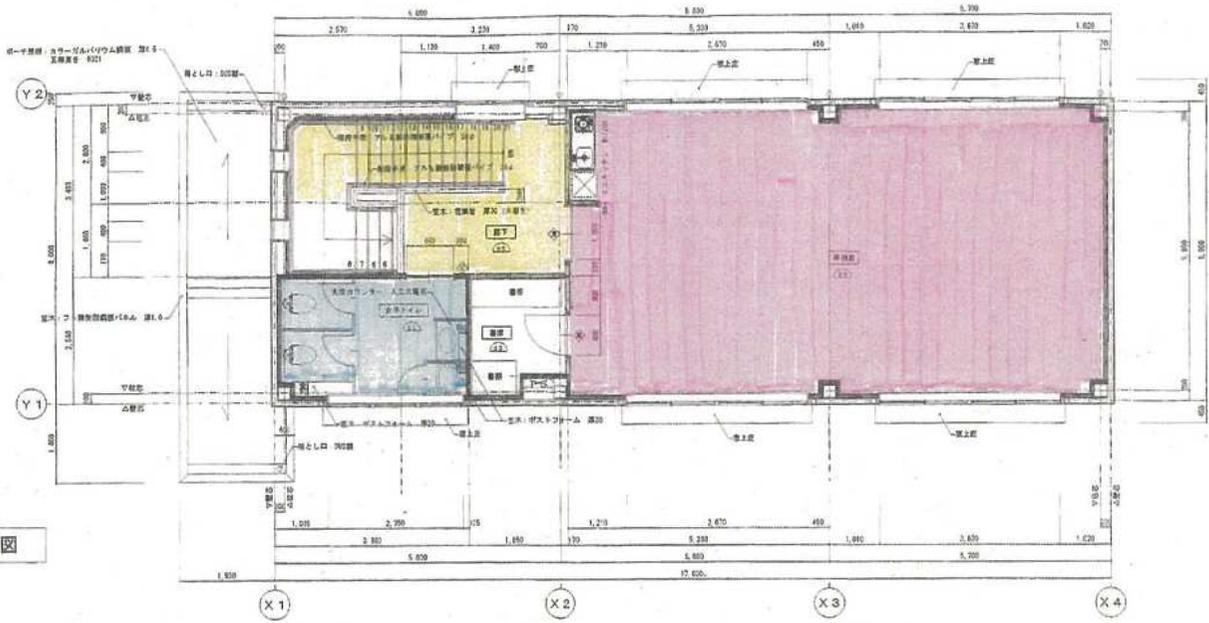

1階平面詳細図

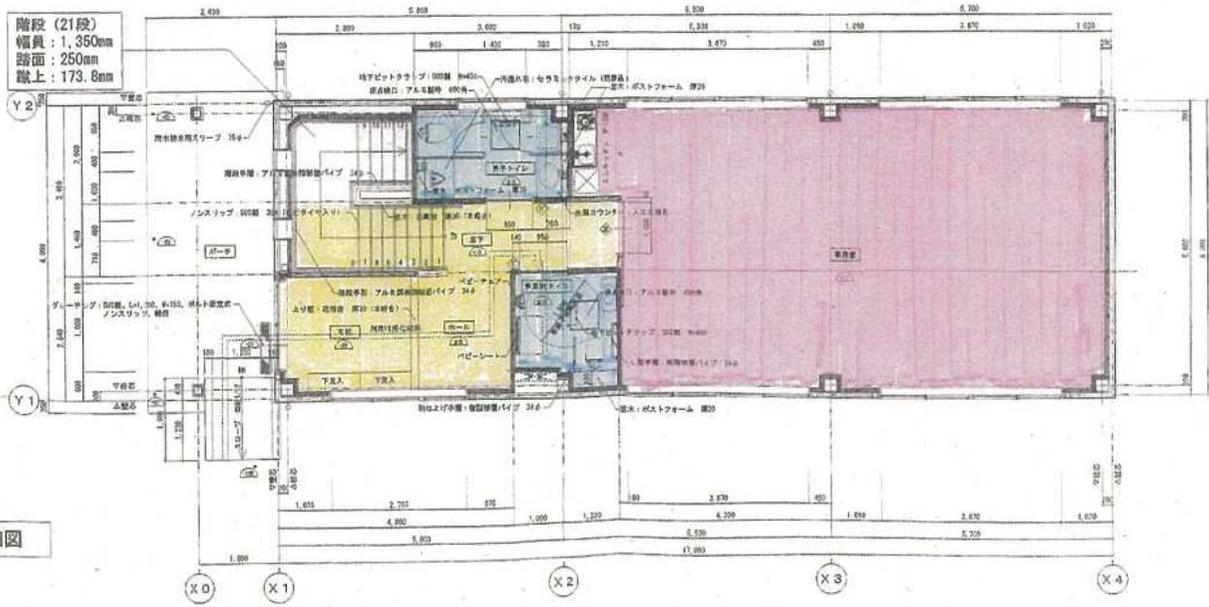


凡例	
○	天井高 (FL) = 2.70m

越谷児童相談所一時保護所平面図




1 階 平 面 図

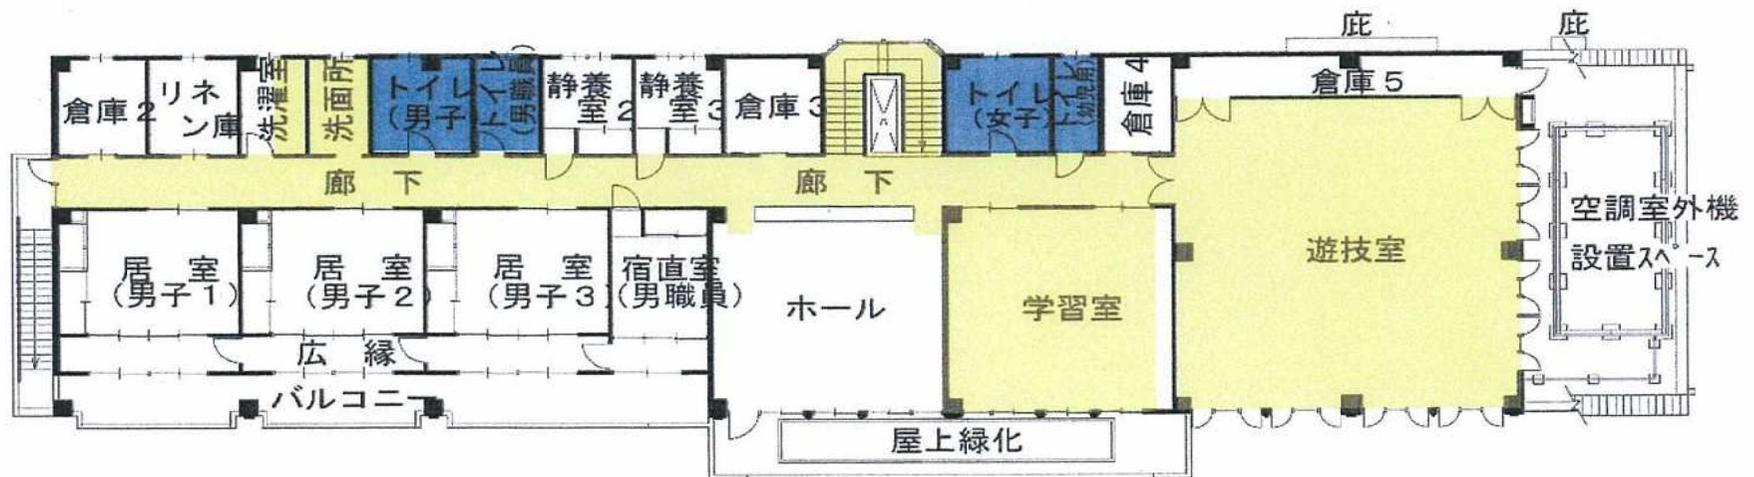


2 階 平 面 図


事務所棟立面图

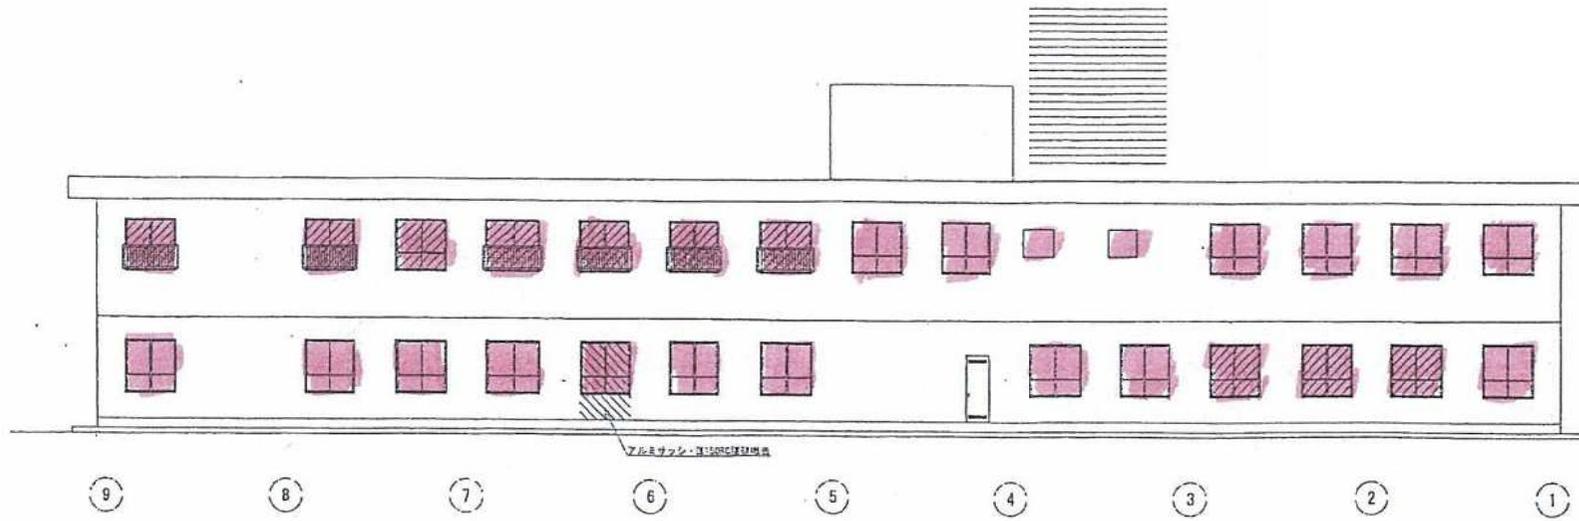


北立面图

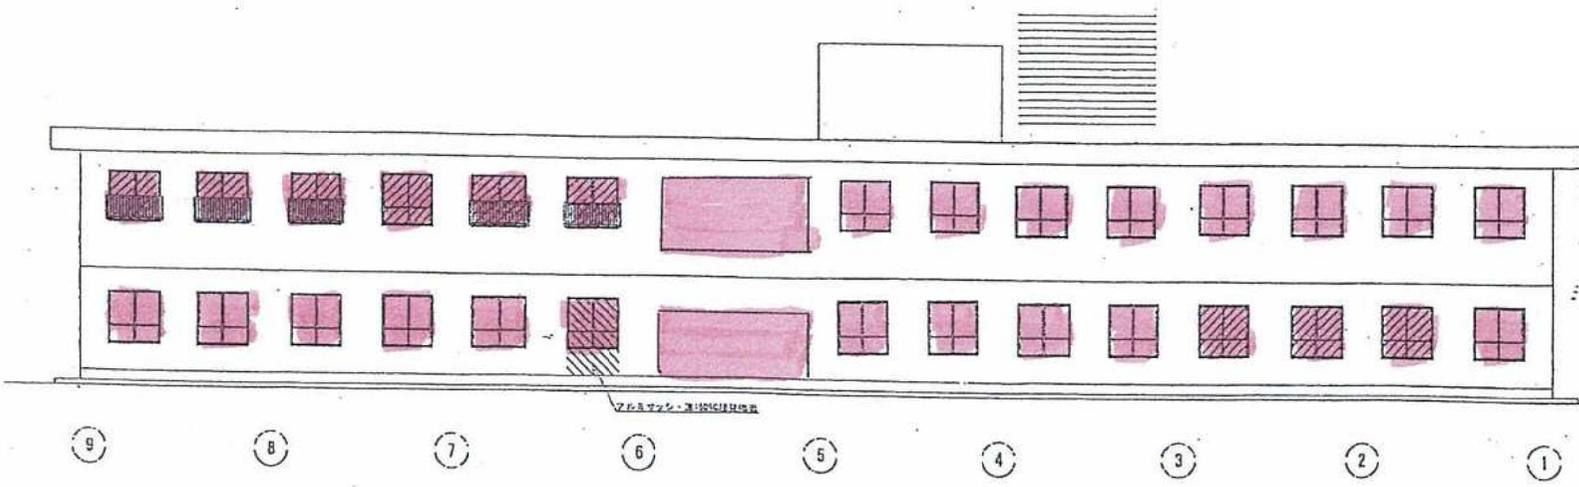

南立面图

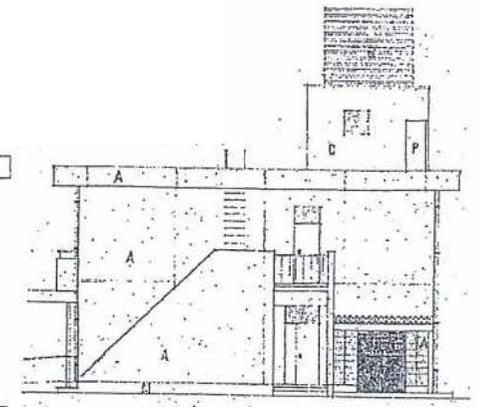


東立面图

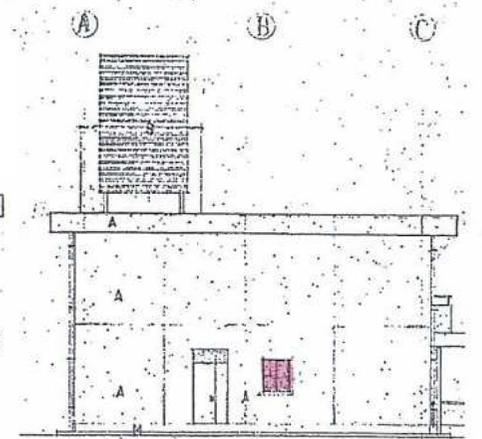


西立面图

事務室棟

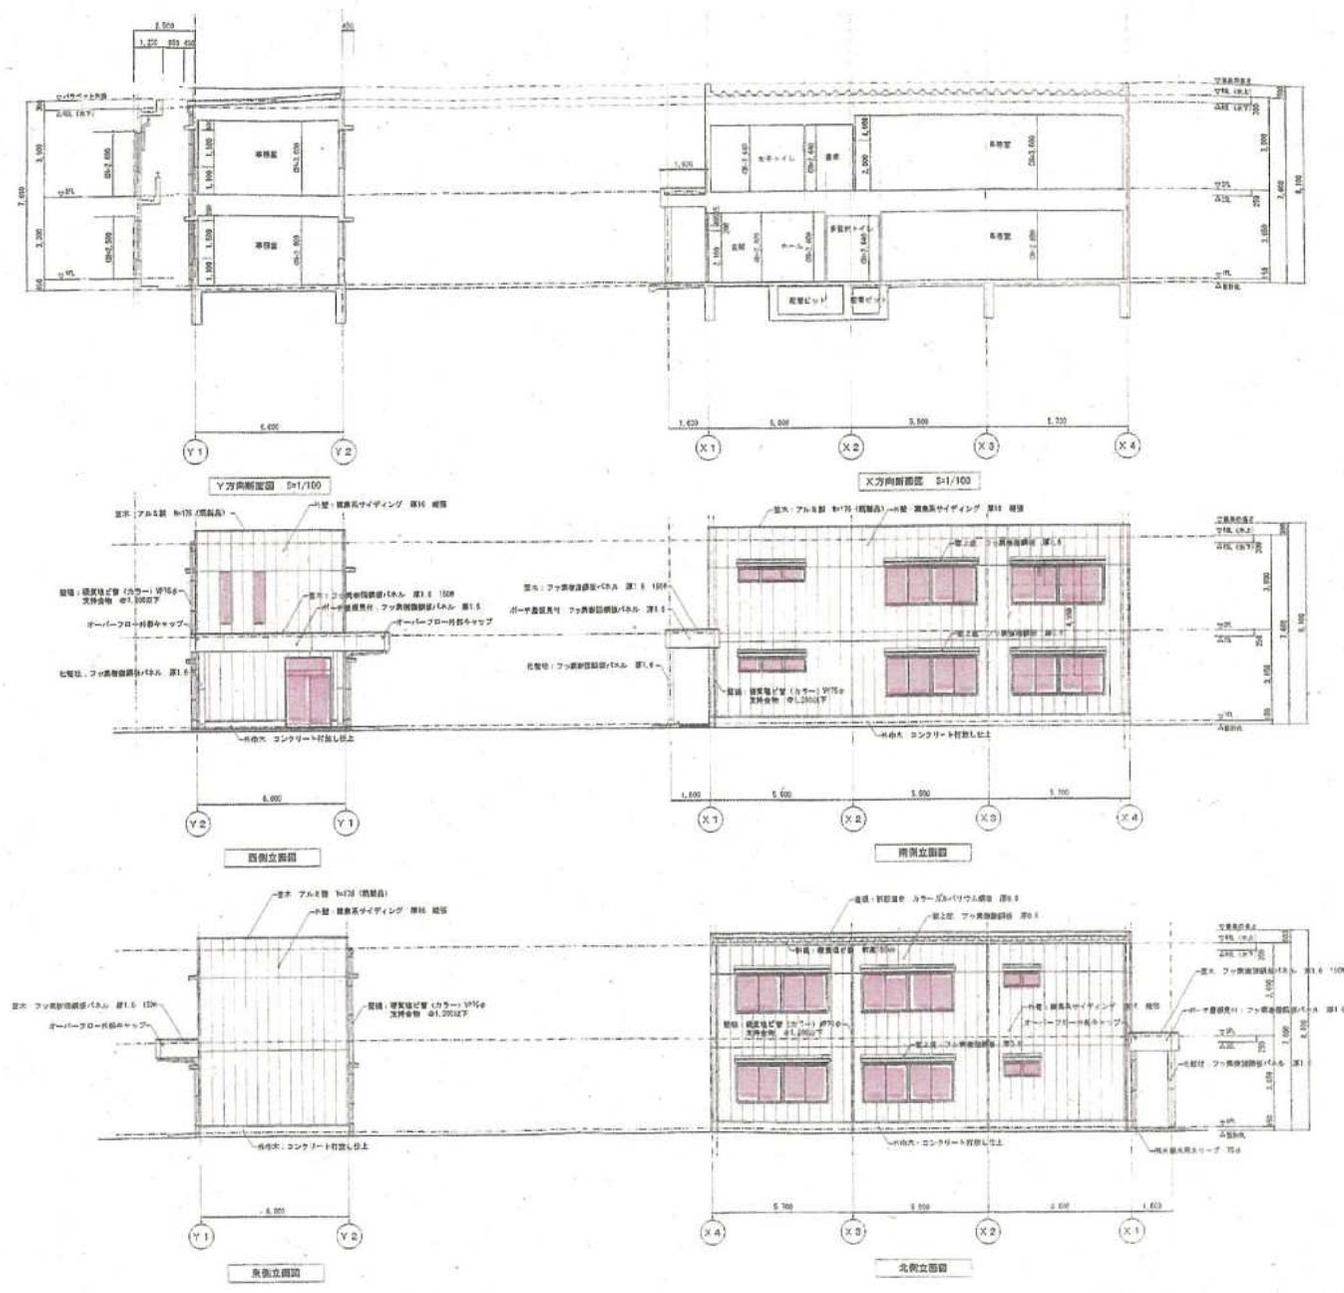


保護所棟

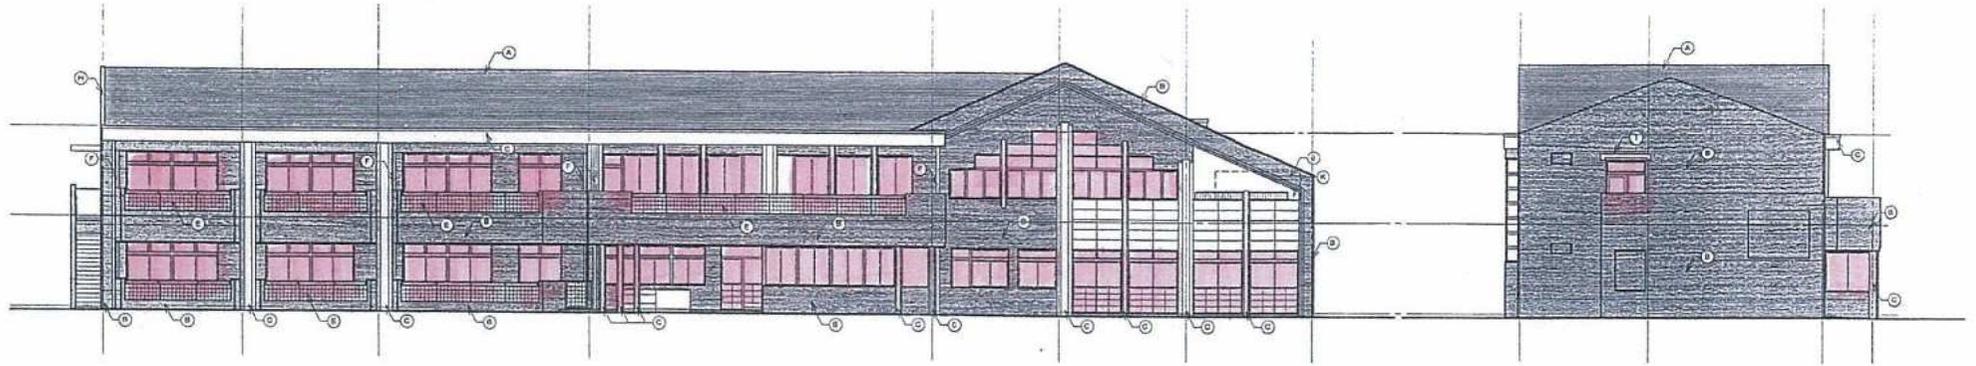

南立面図 1/100

西立面図 1/100

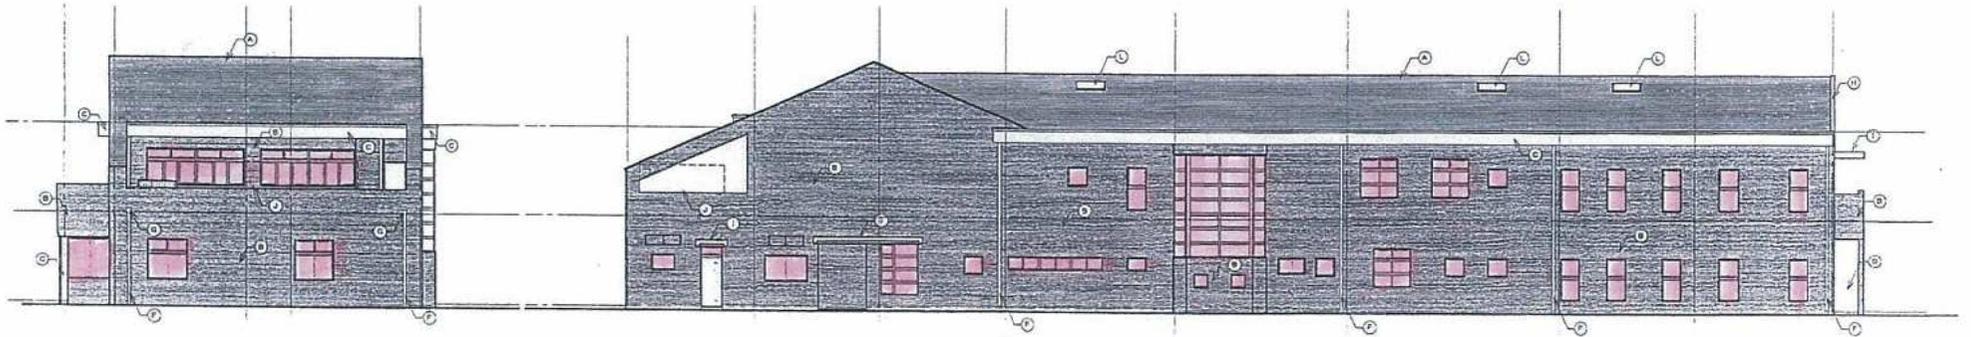

東立面図 1/100

北立面図 1/100

仕上表


変更内容	変更日	変更者	理由

