



行田県土整備事務所

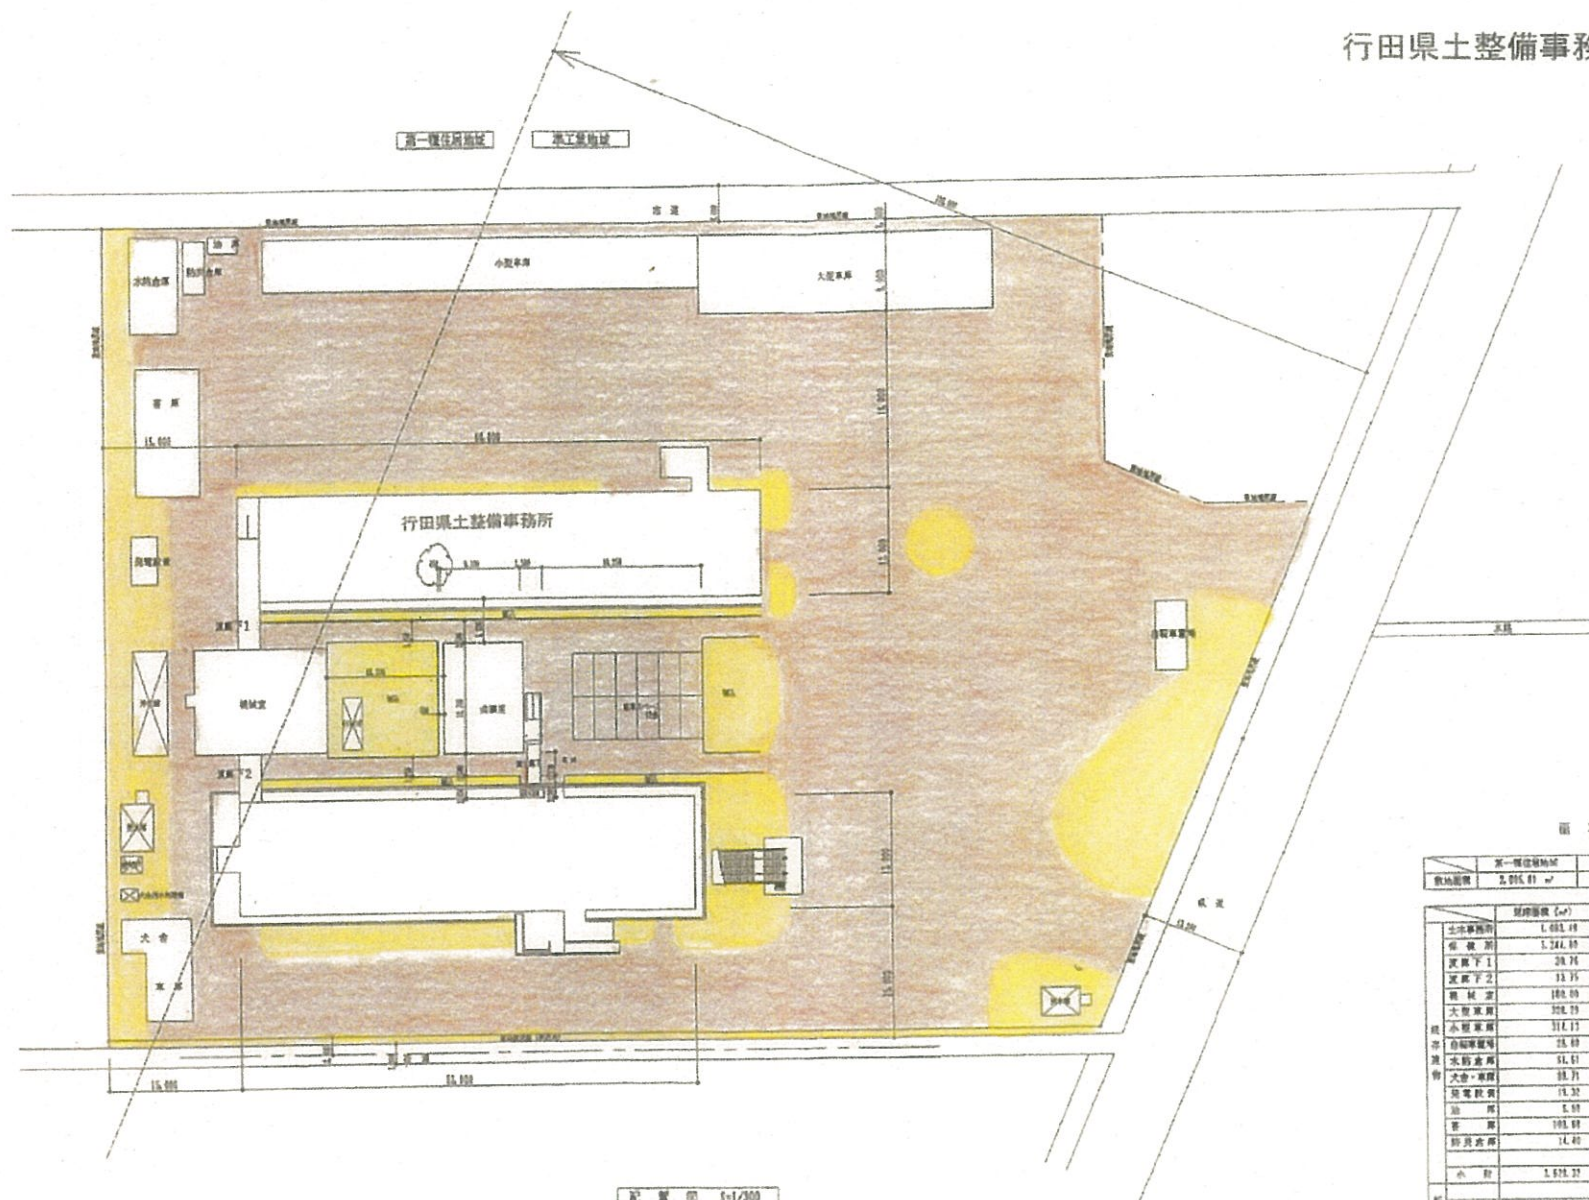


面積表

	第一種住居地区	準工業地区	合 計
敷地面積	2,016.81 m ²	1,875.15 m ²	3,891.96 m ²

	延床面積 (m ²)	建築面積 (m ²)	

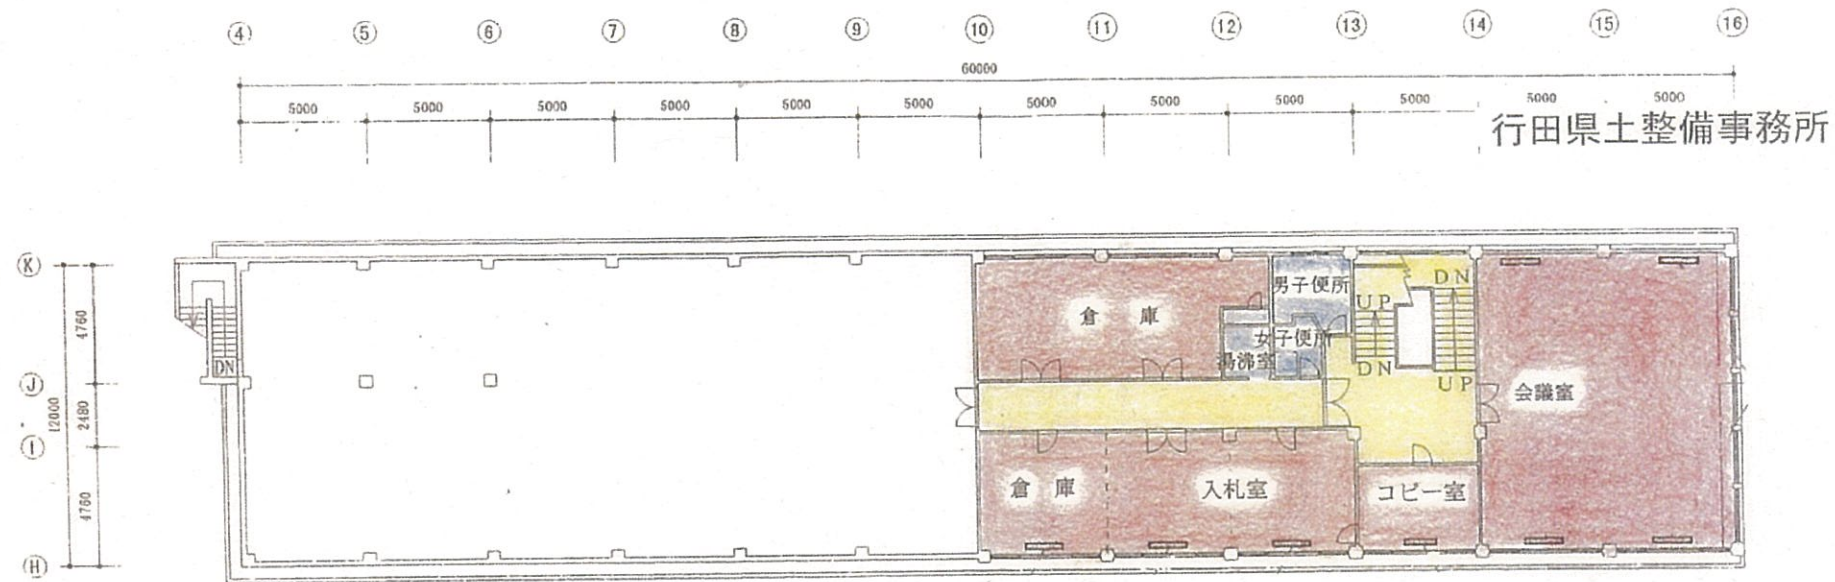


2階平面図

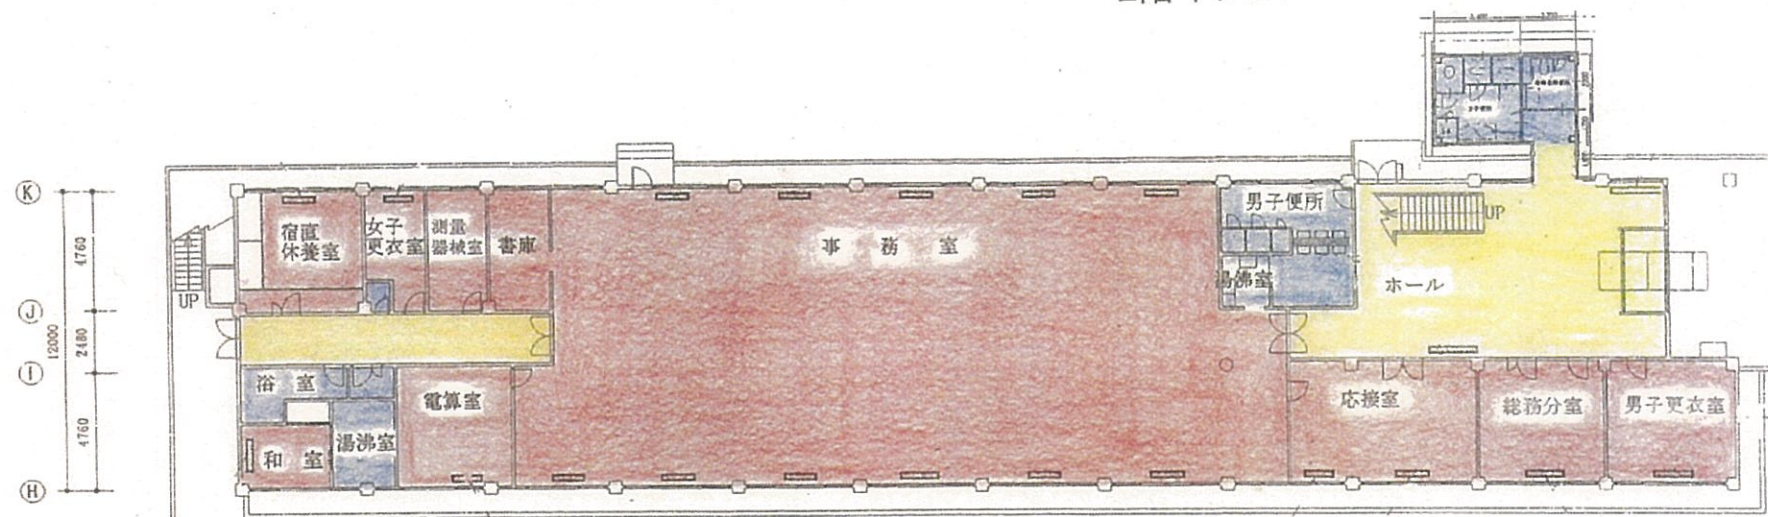


1階平面図


行田県土整備事務所

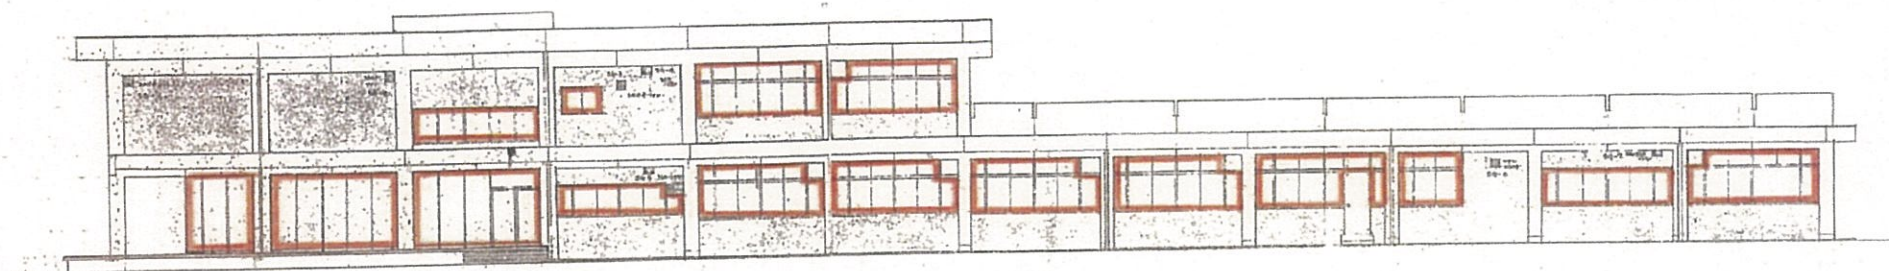


立面图 北面

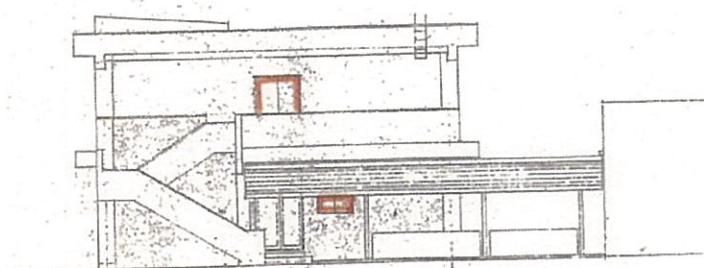

立面图 西面

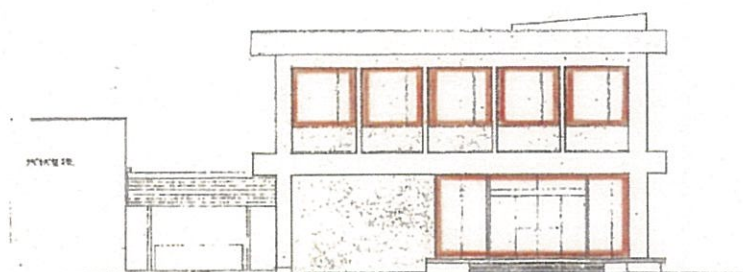

立面图 東面

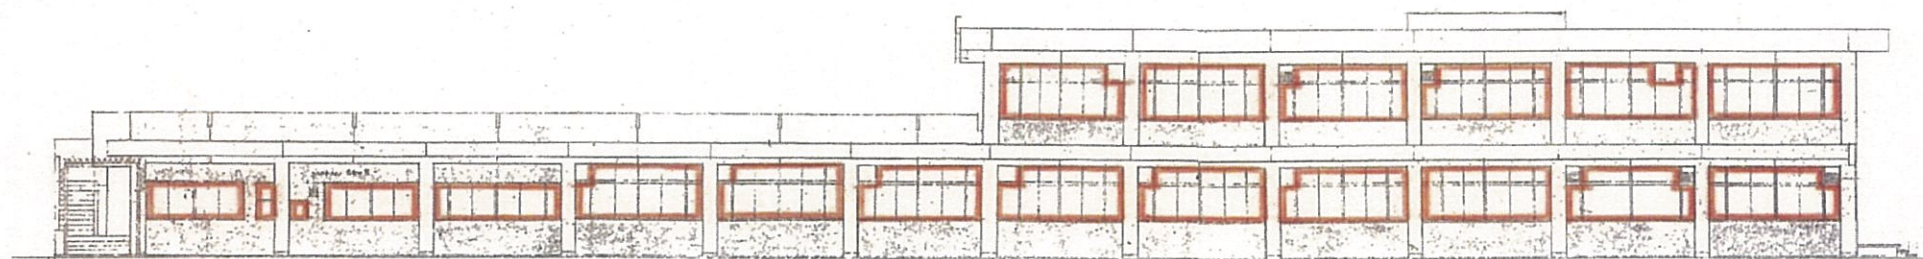

立面图 南面