
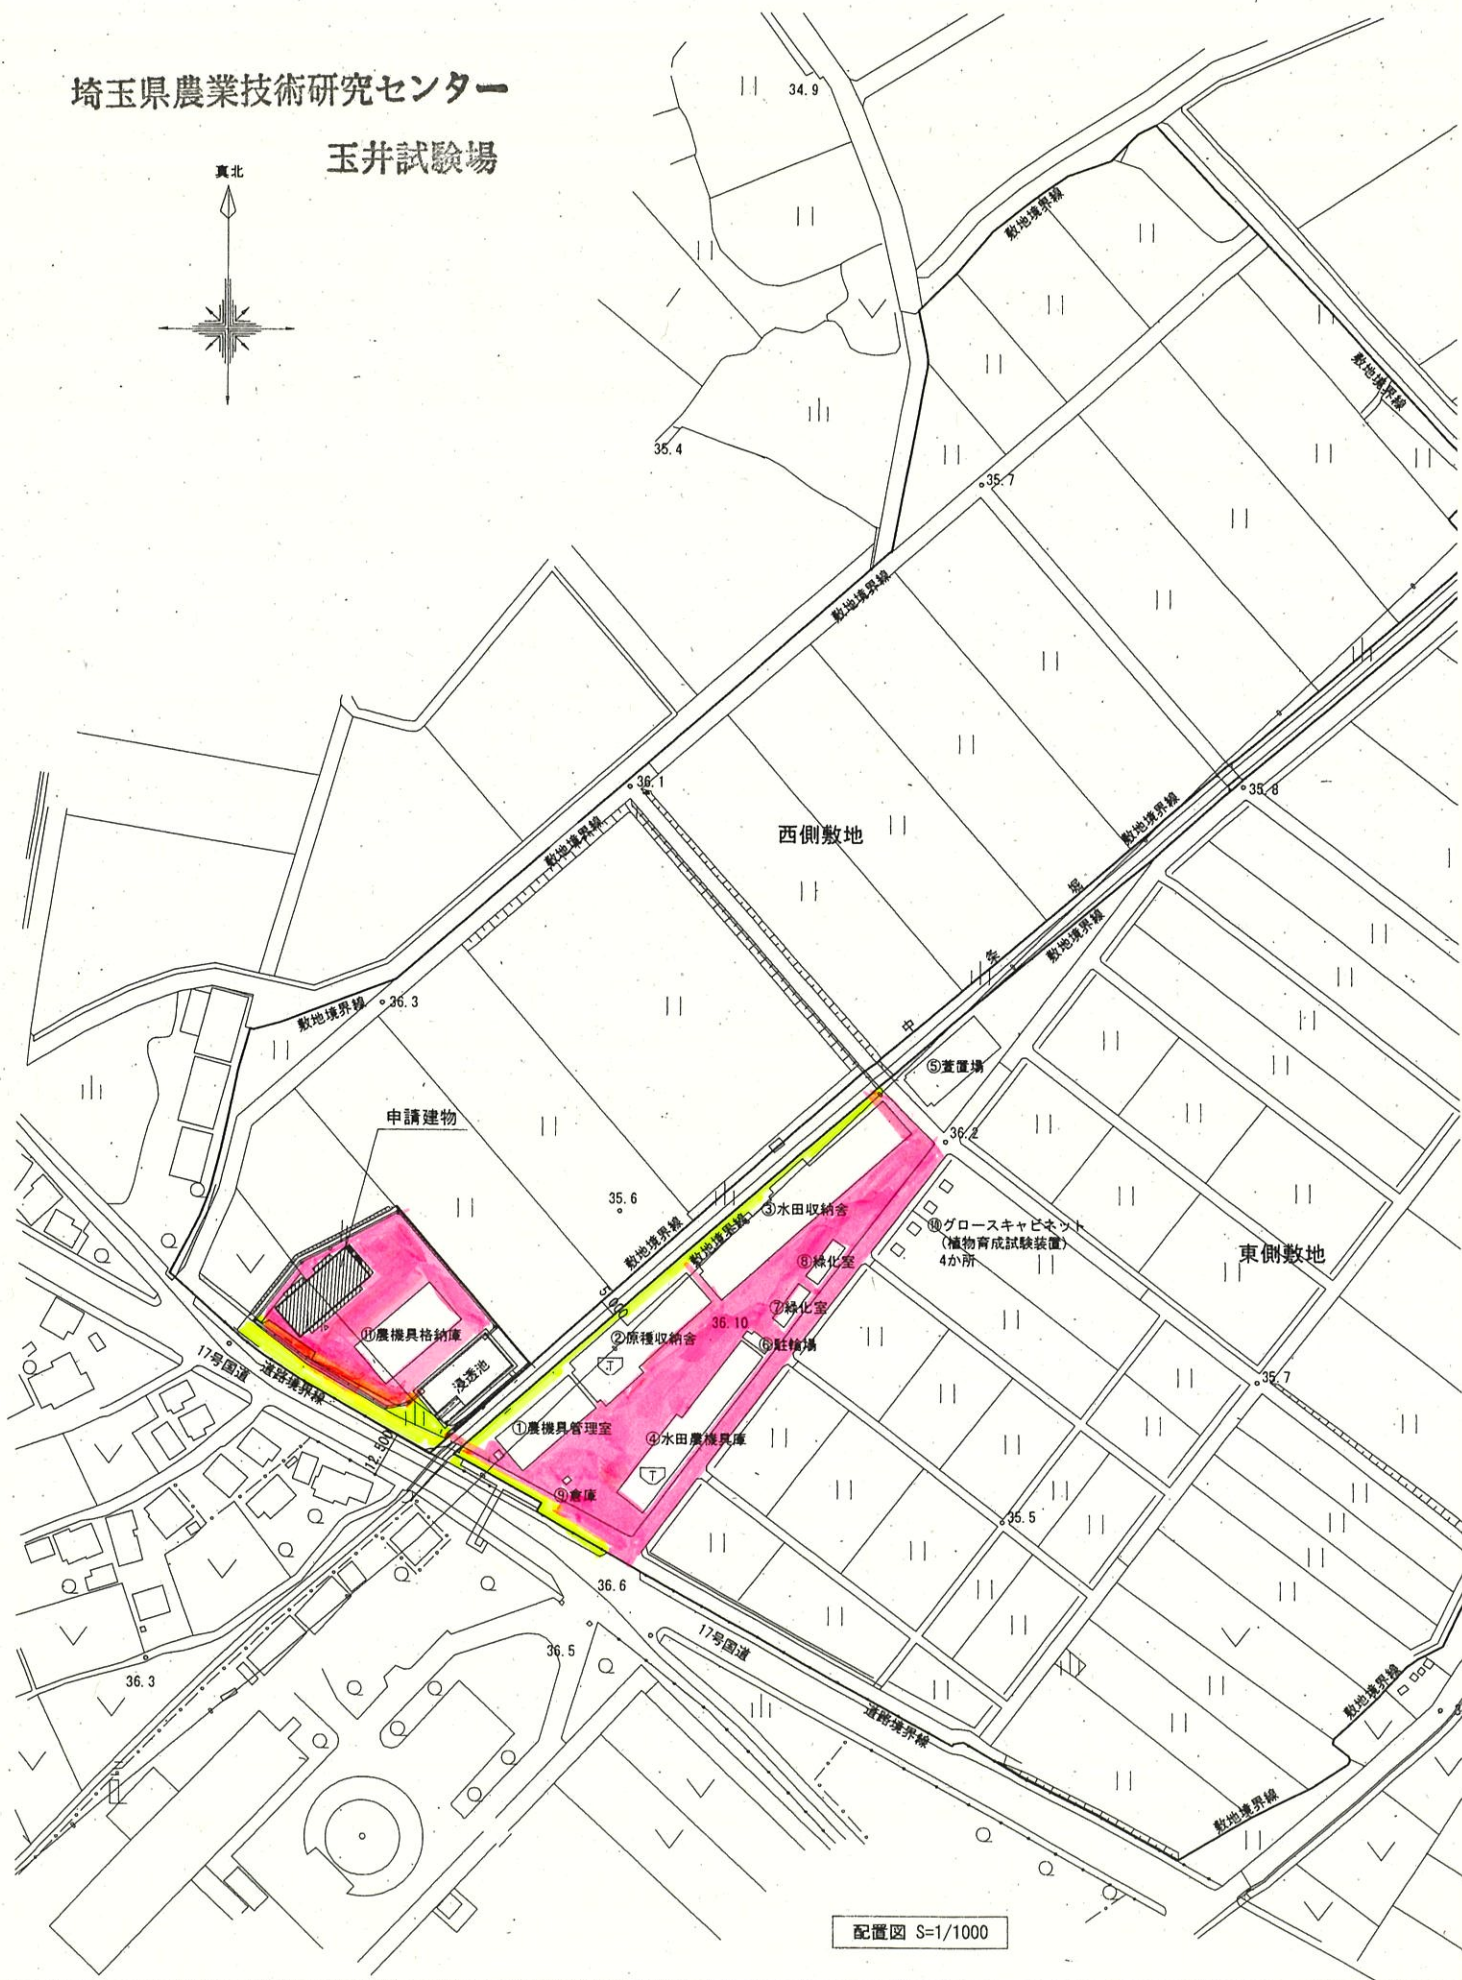


埼玉県農業技術研究センター


玉井試験場

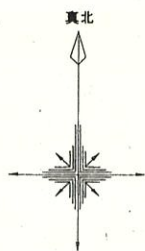


配置図 S=1/1000


施設配置図

位置 北緯 36 度
東経 139 度
標高 37.0m

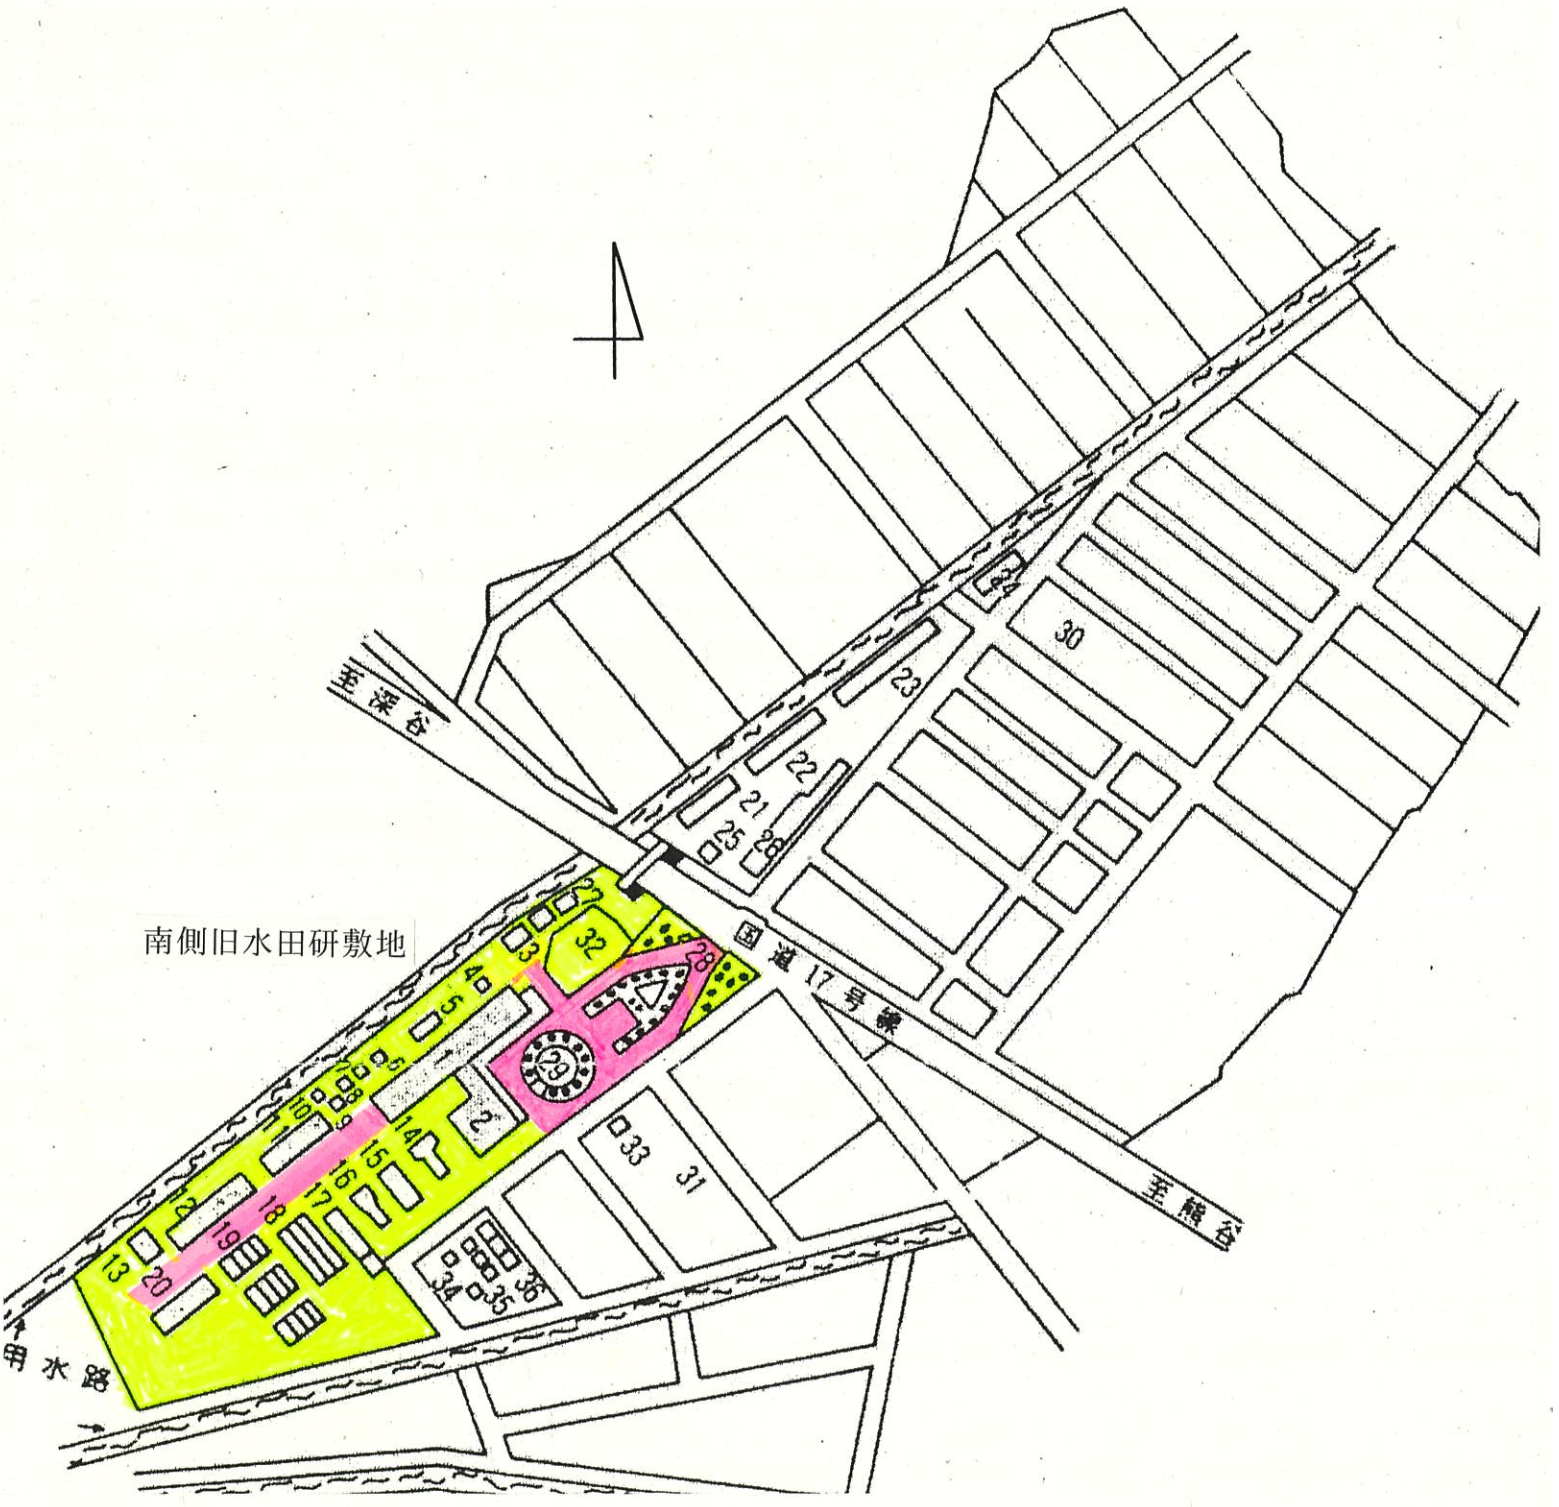





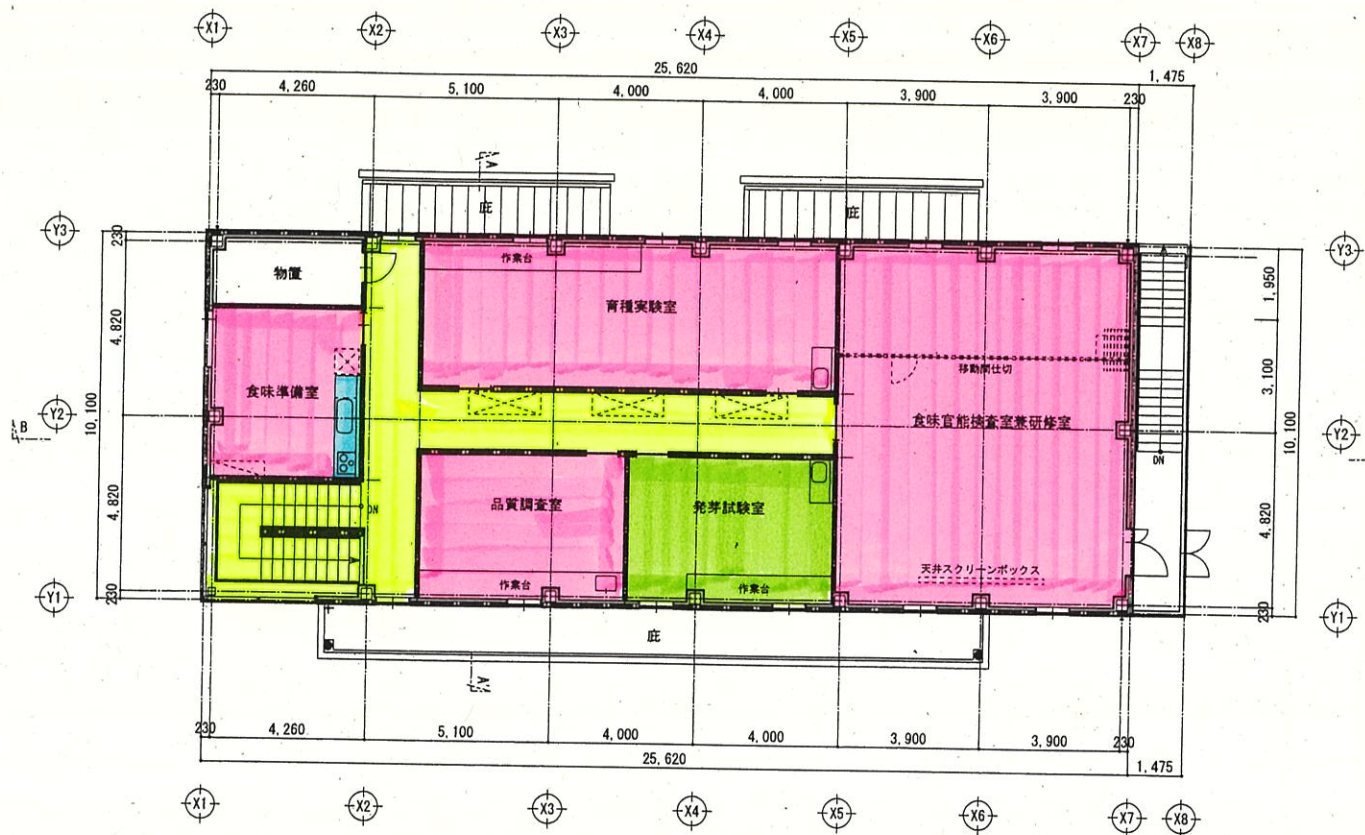


2階平面図 S=1/100

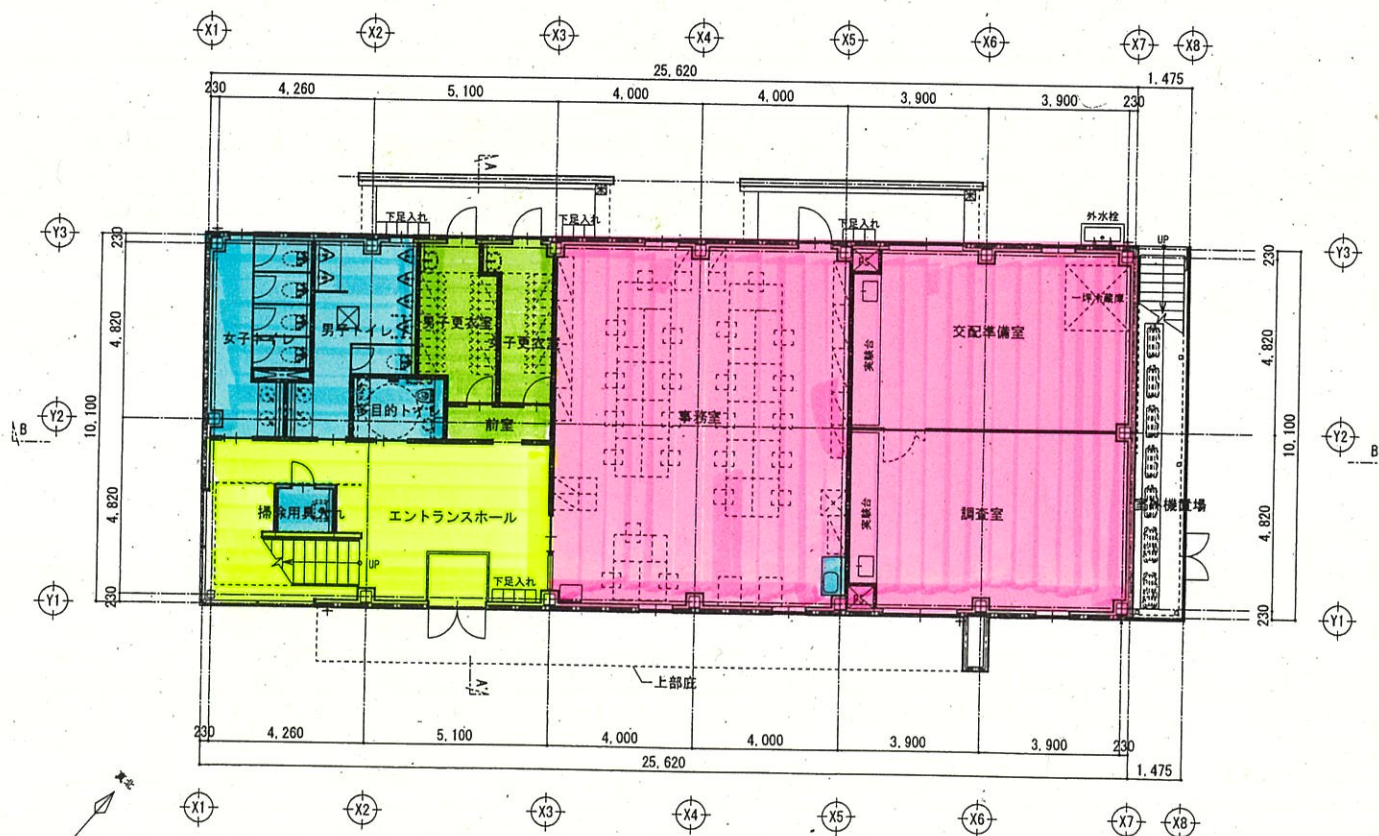

1階平面図 S=1/100

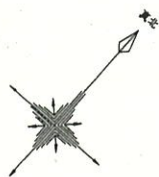

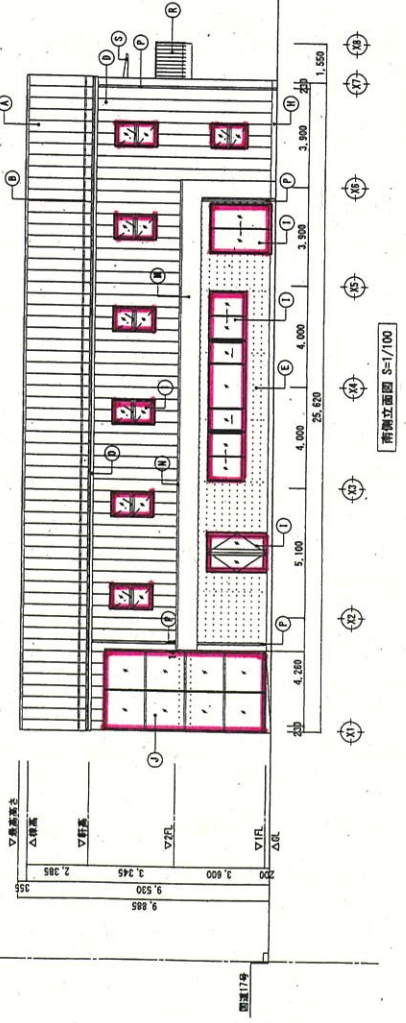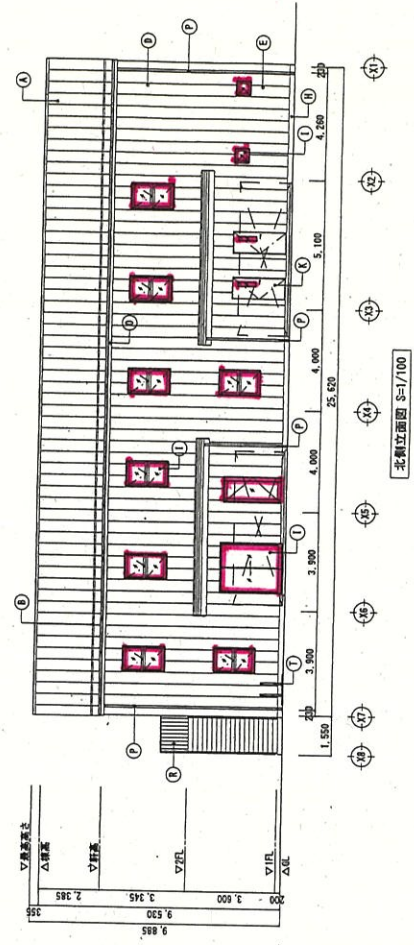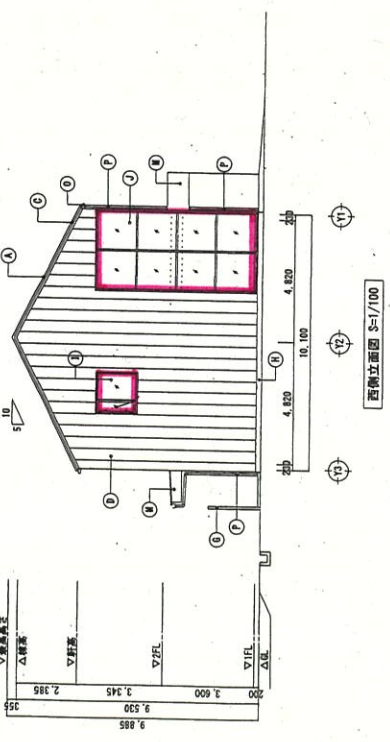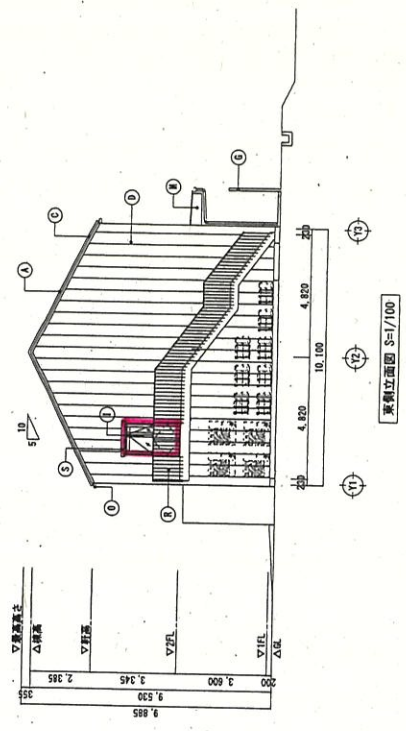

▽屋面高度

