




食肉衛生検査センター 配置図

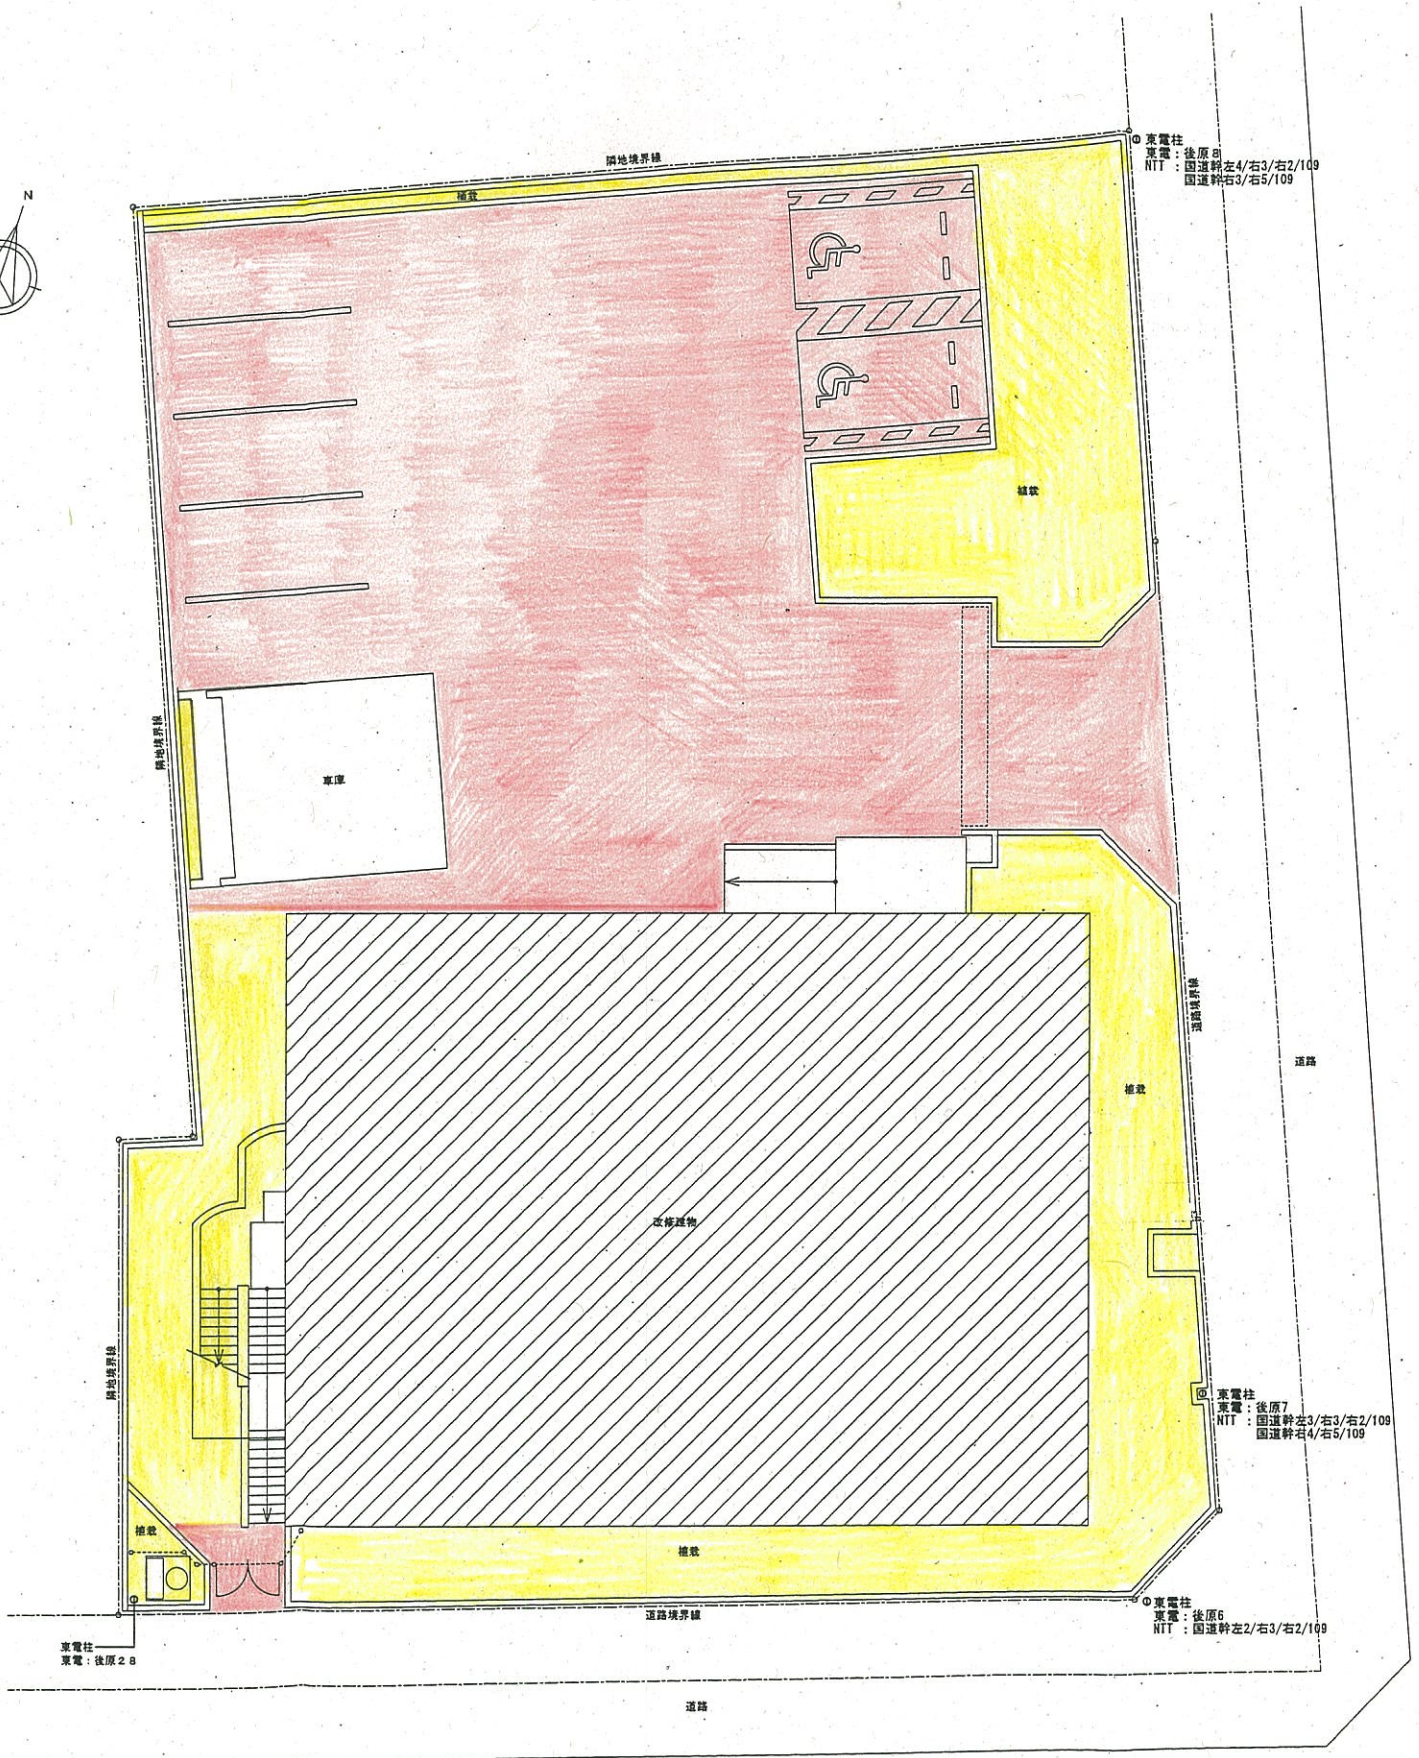


食肉衛生検査センター 平面図 1階

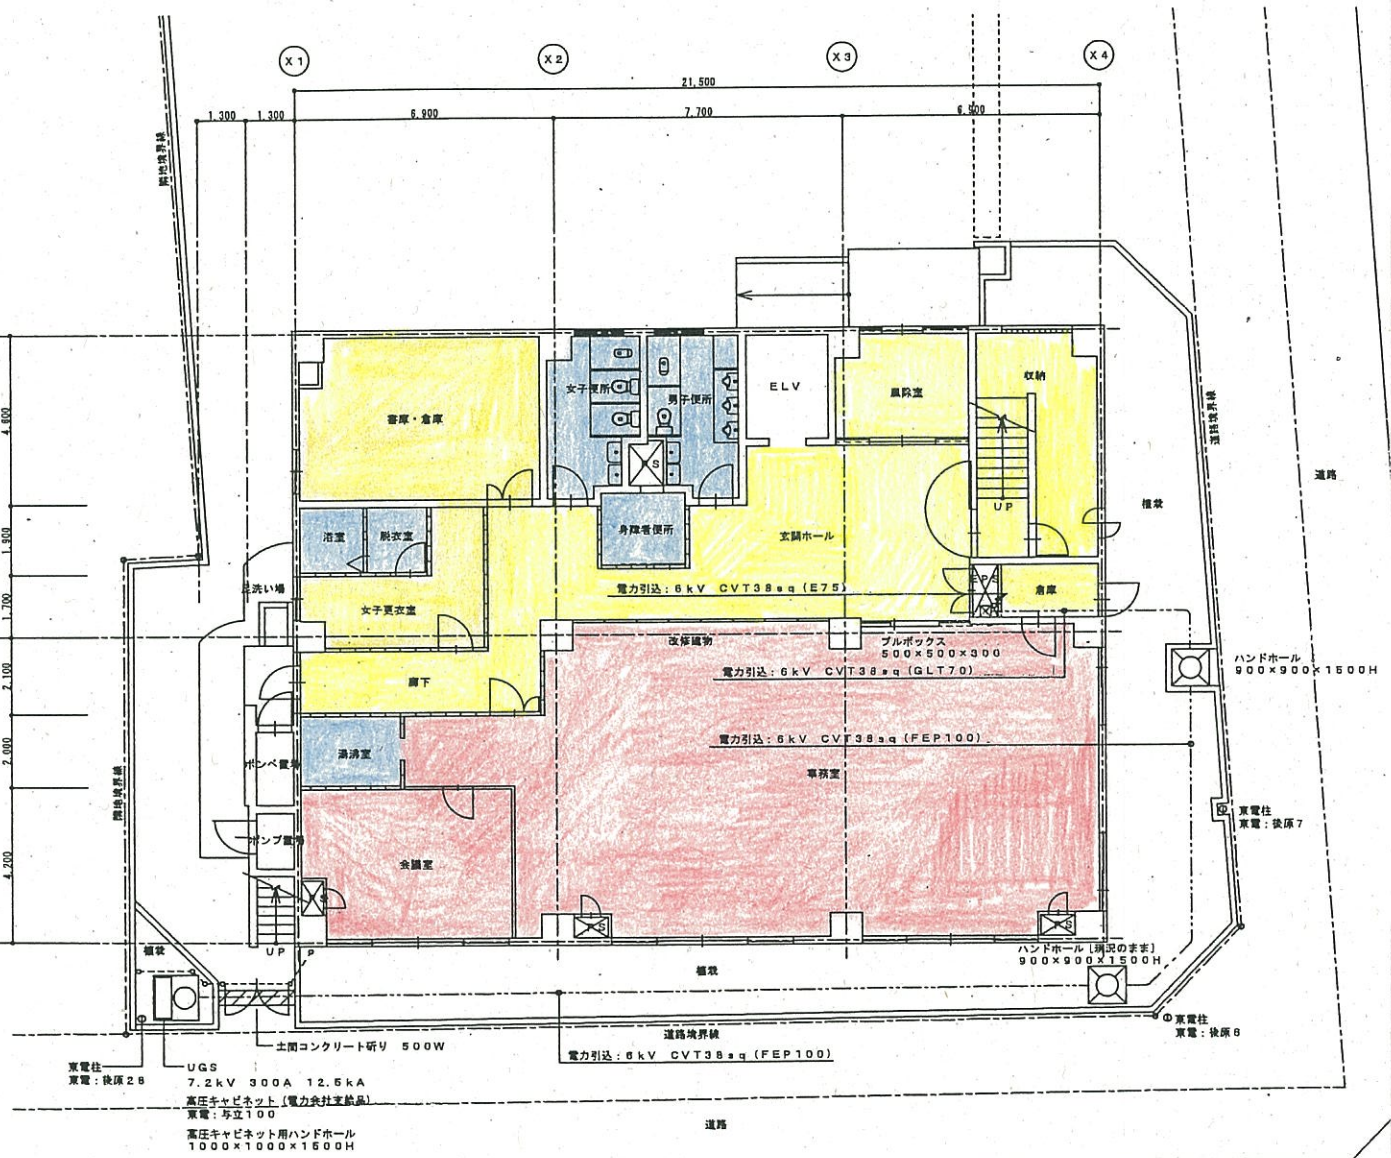

食肉衛生検査センター 平面図 2階

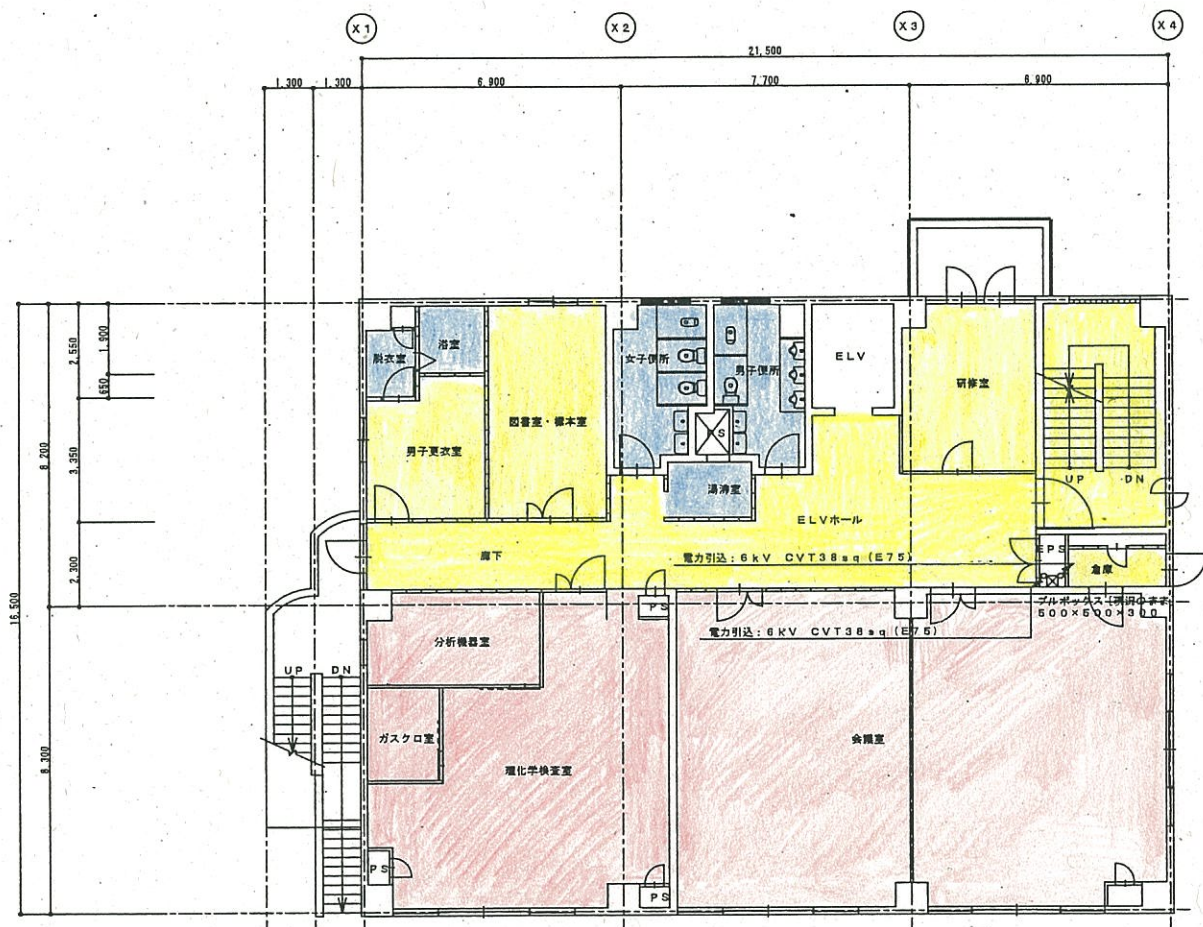


食肉衛生検査センター 平面図 3階

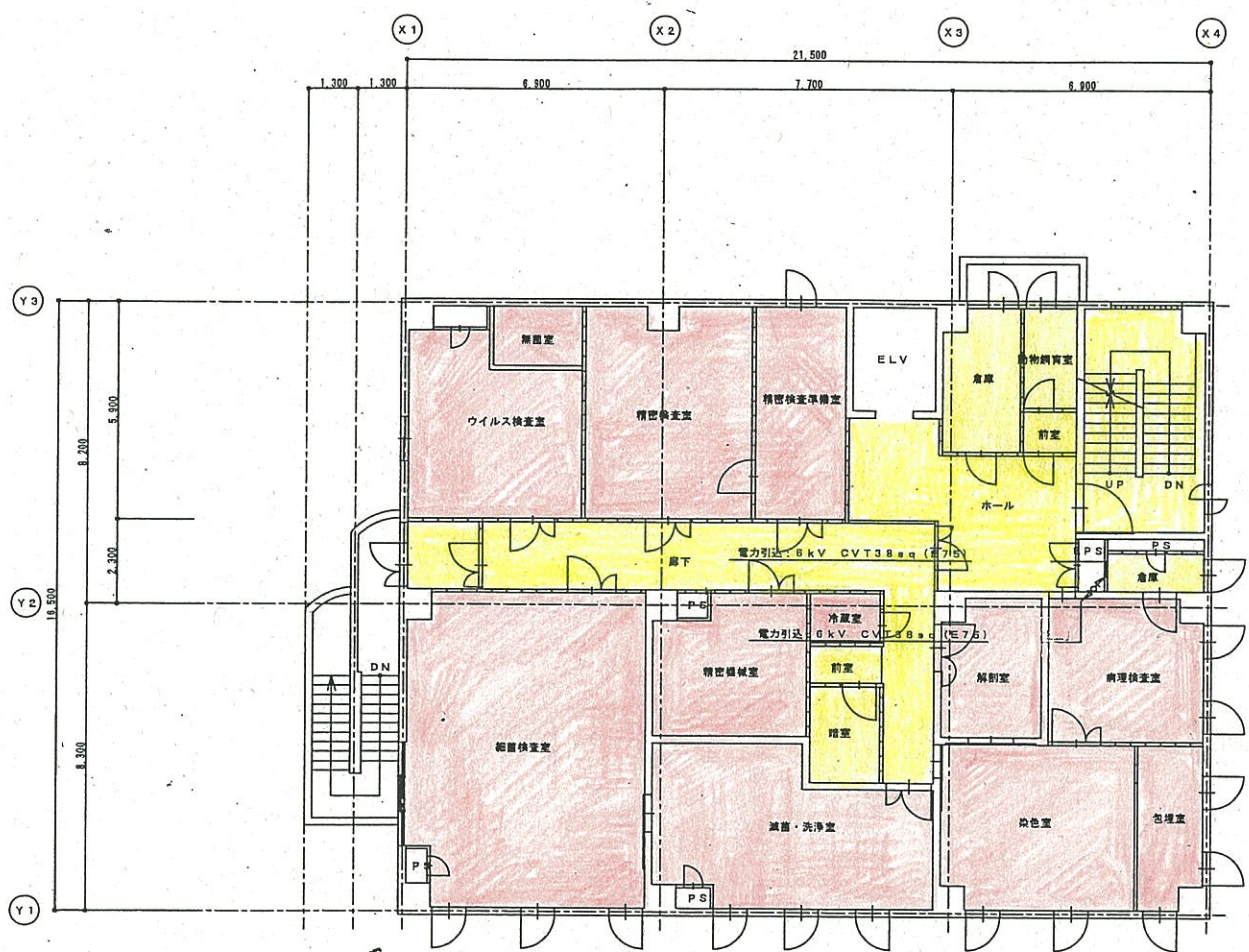


3階平面図 1/100


食肉衛生検査センター 立面図(代用) 1階

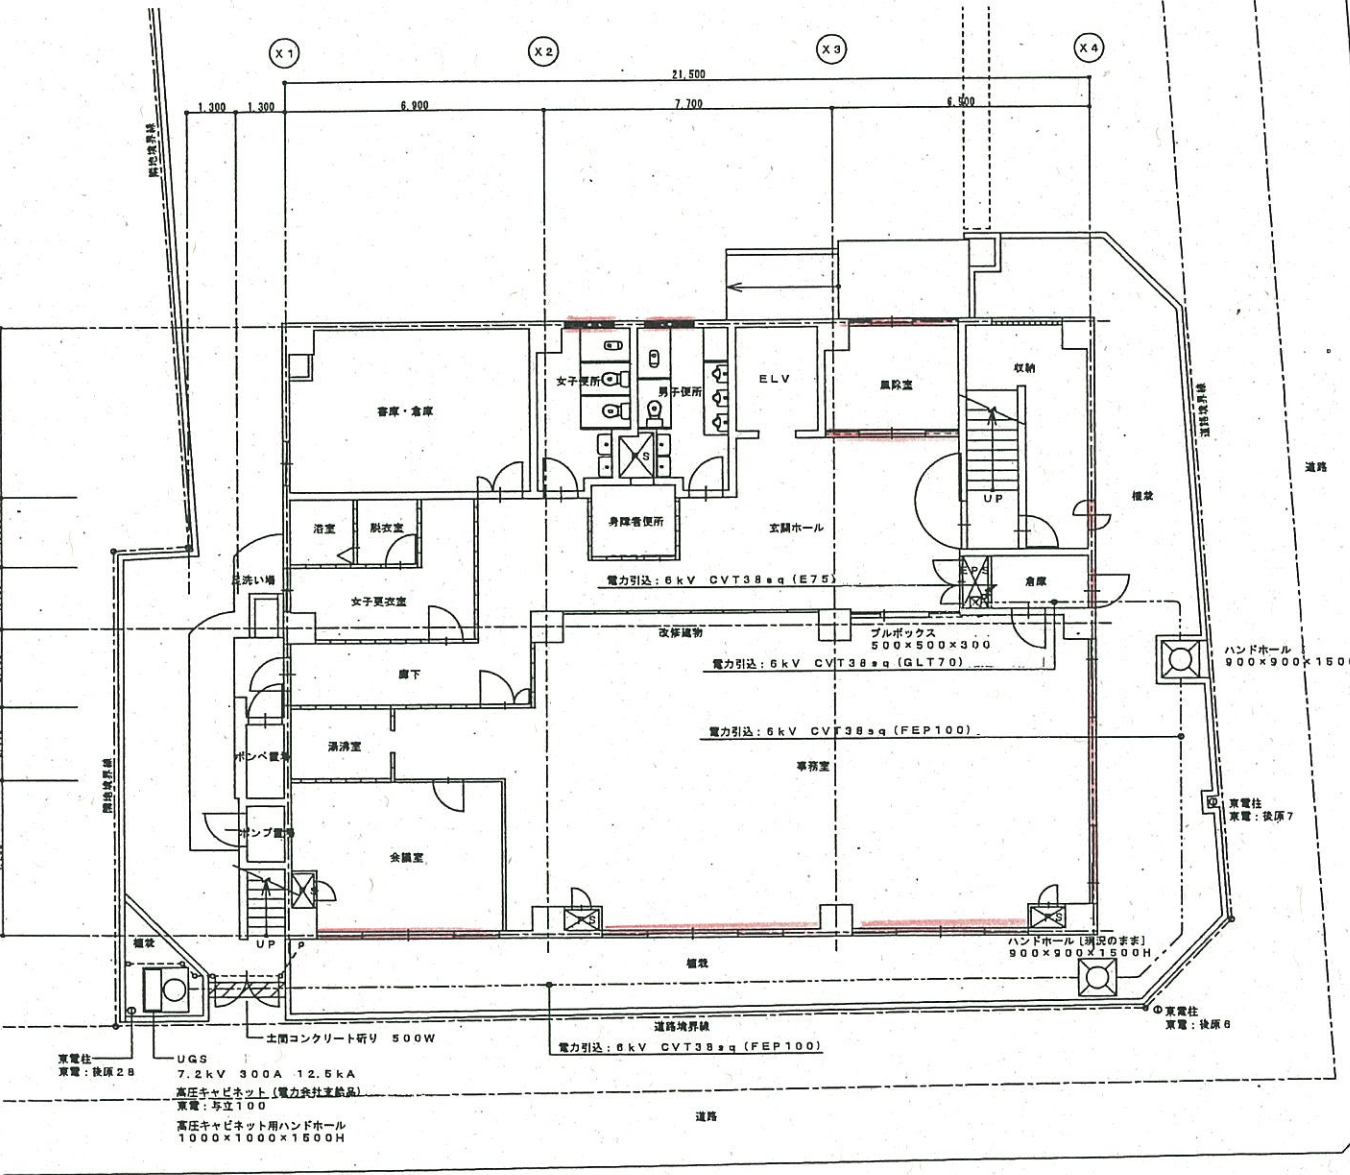

食肉衛生検査センター 立面図(代用) 2階

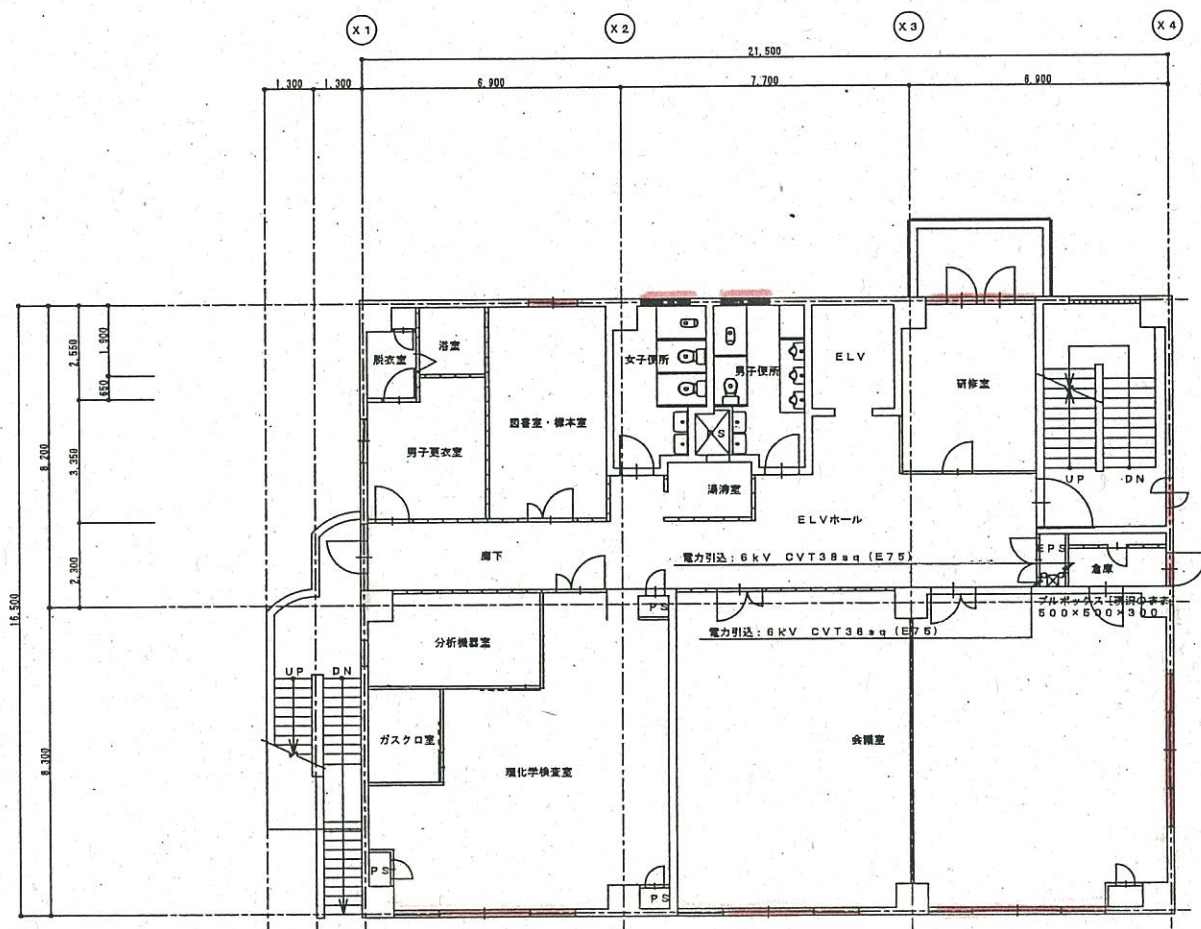

食肉衛生検査センター 立面図(代用) 3階

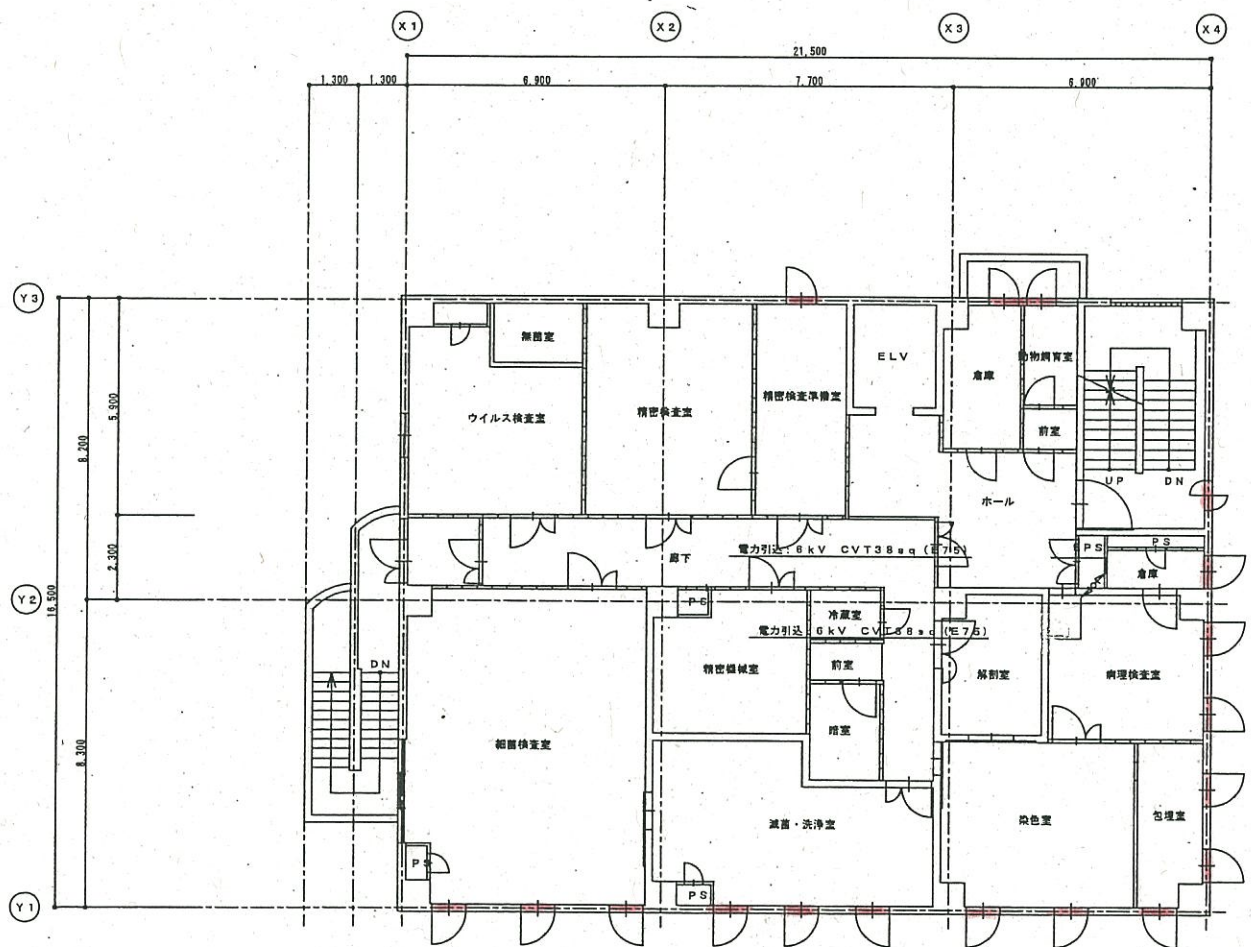

3階平面図 1/100