
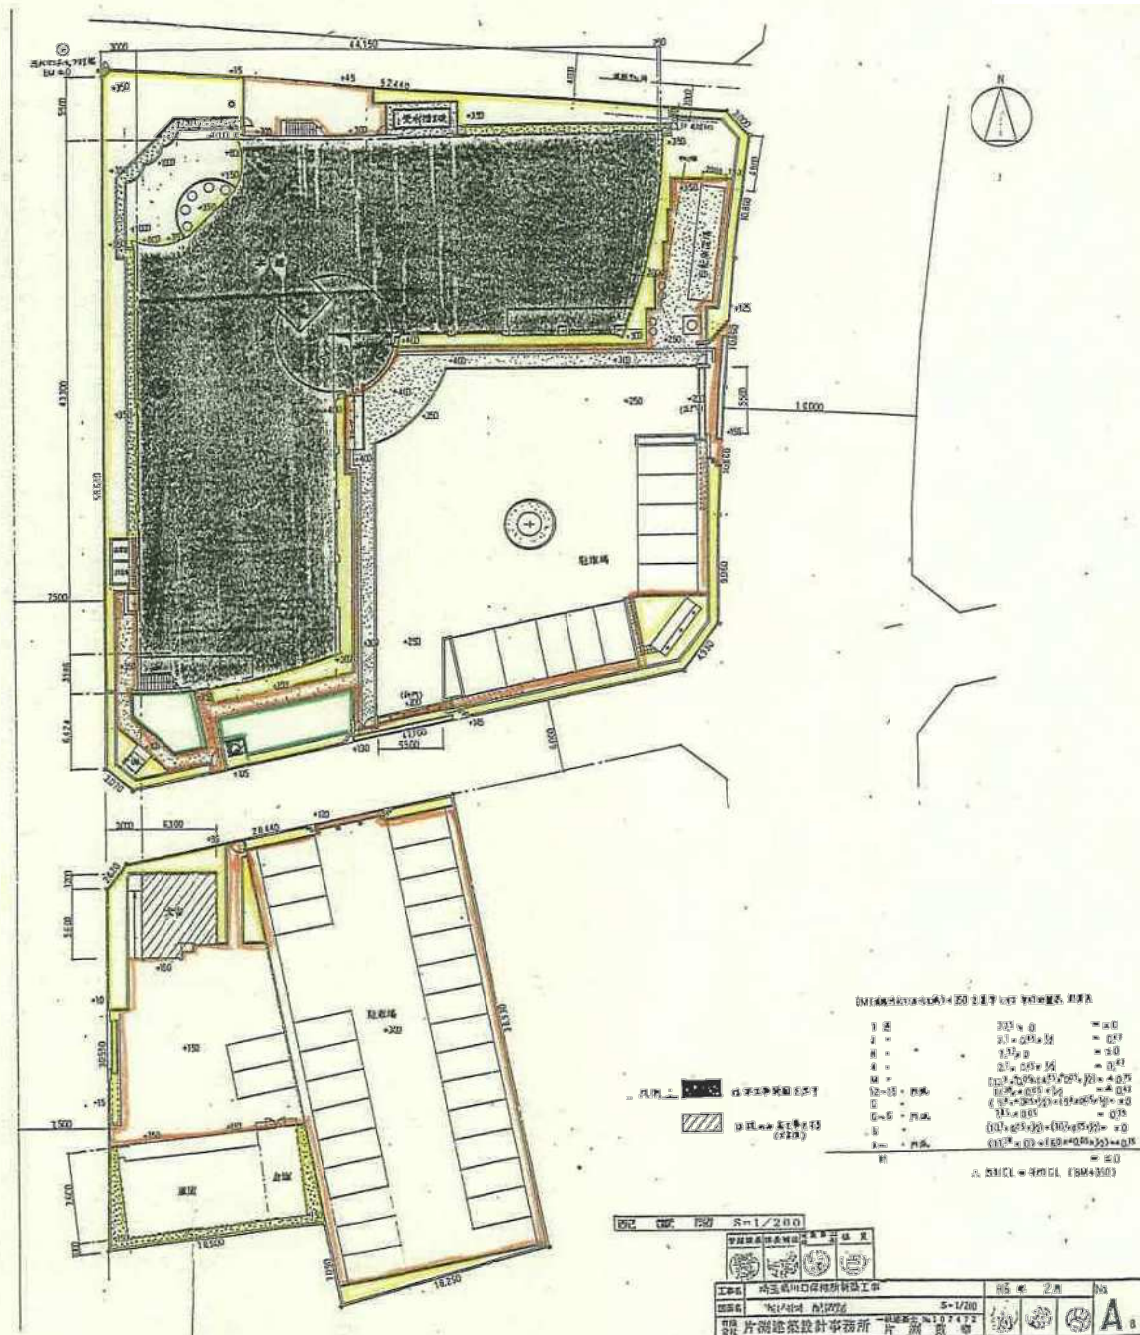
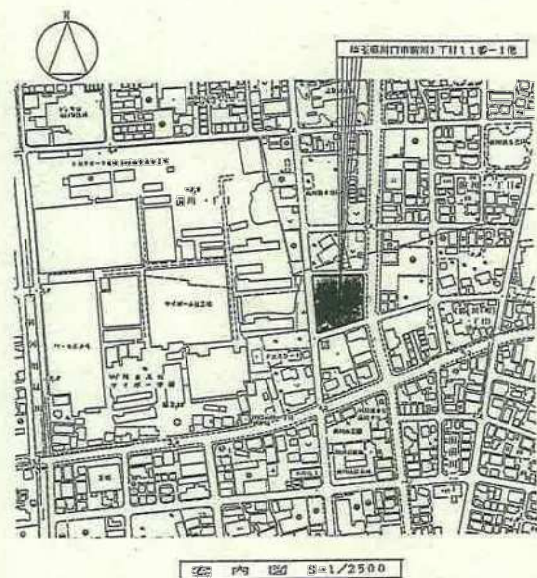



[illegible]


南部保健所 東側、北側

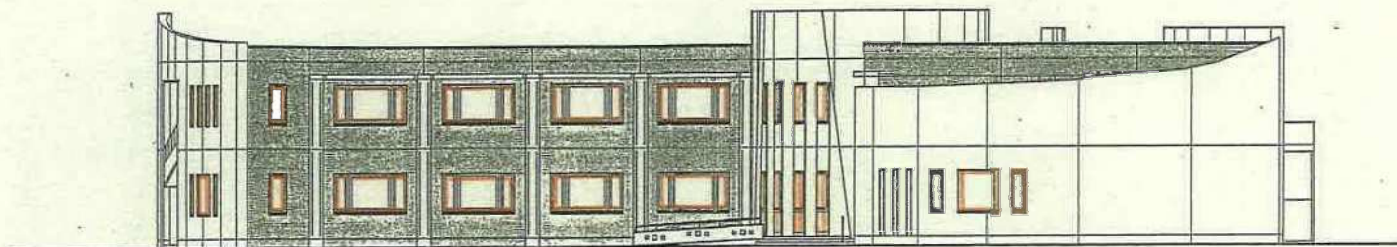


東側立面図 $s=1/100$

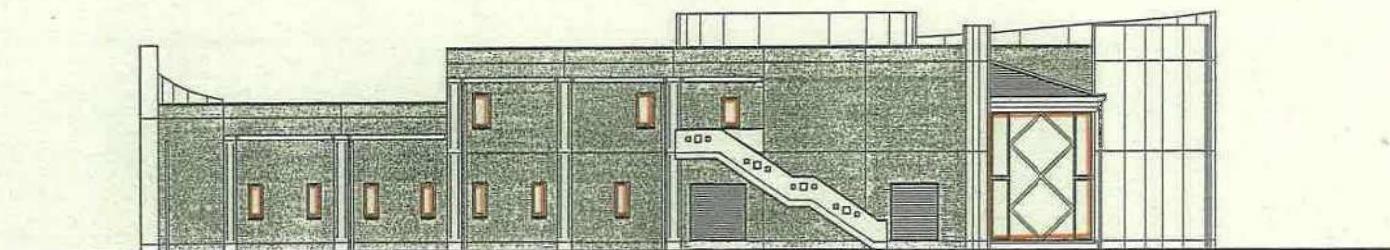


北側立面図 $s=1/100$

工事名	埼玉県川口市保健所新築工事	尺6	2月
縮尺	全図 1/100		No.
設計	片岡建築設計事務所	片岡 重孝	A

南部保健所 西側、南側

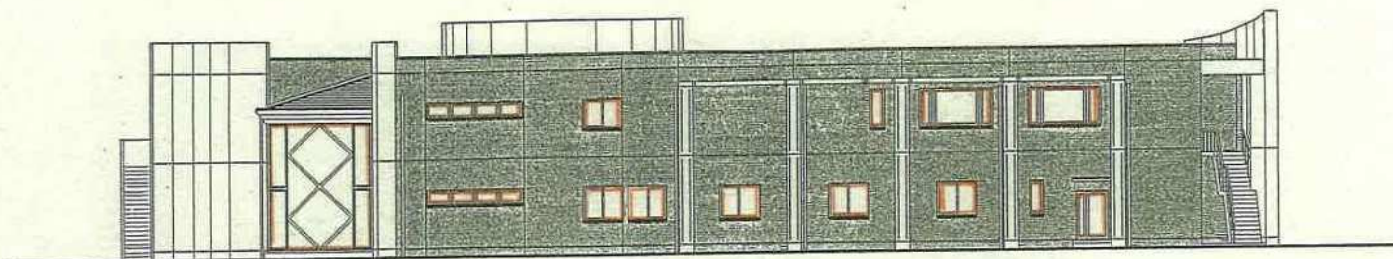


西側立面図 s=1/100

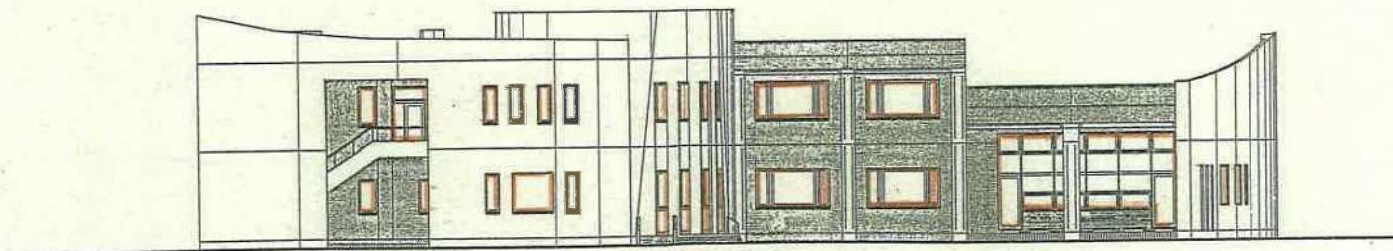

南側立面図 s=1/100

【南部保健所1階】

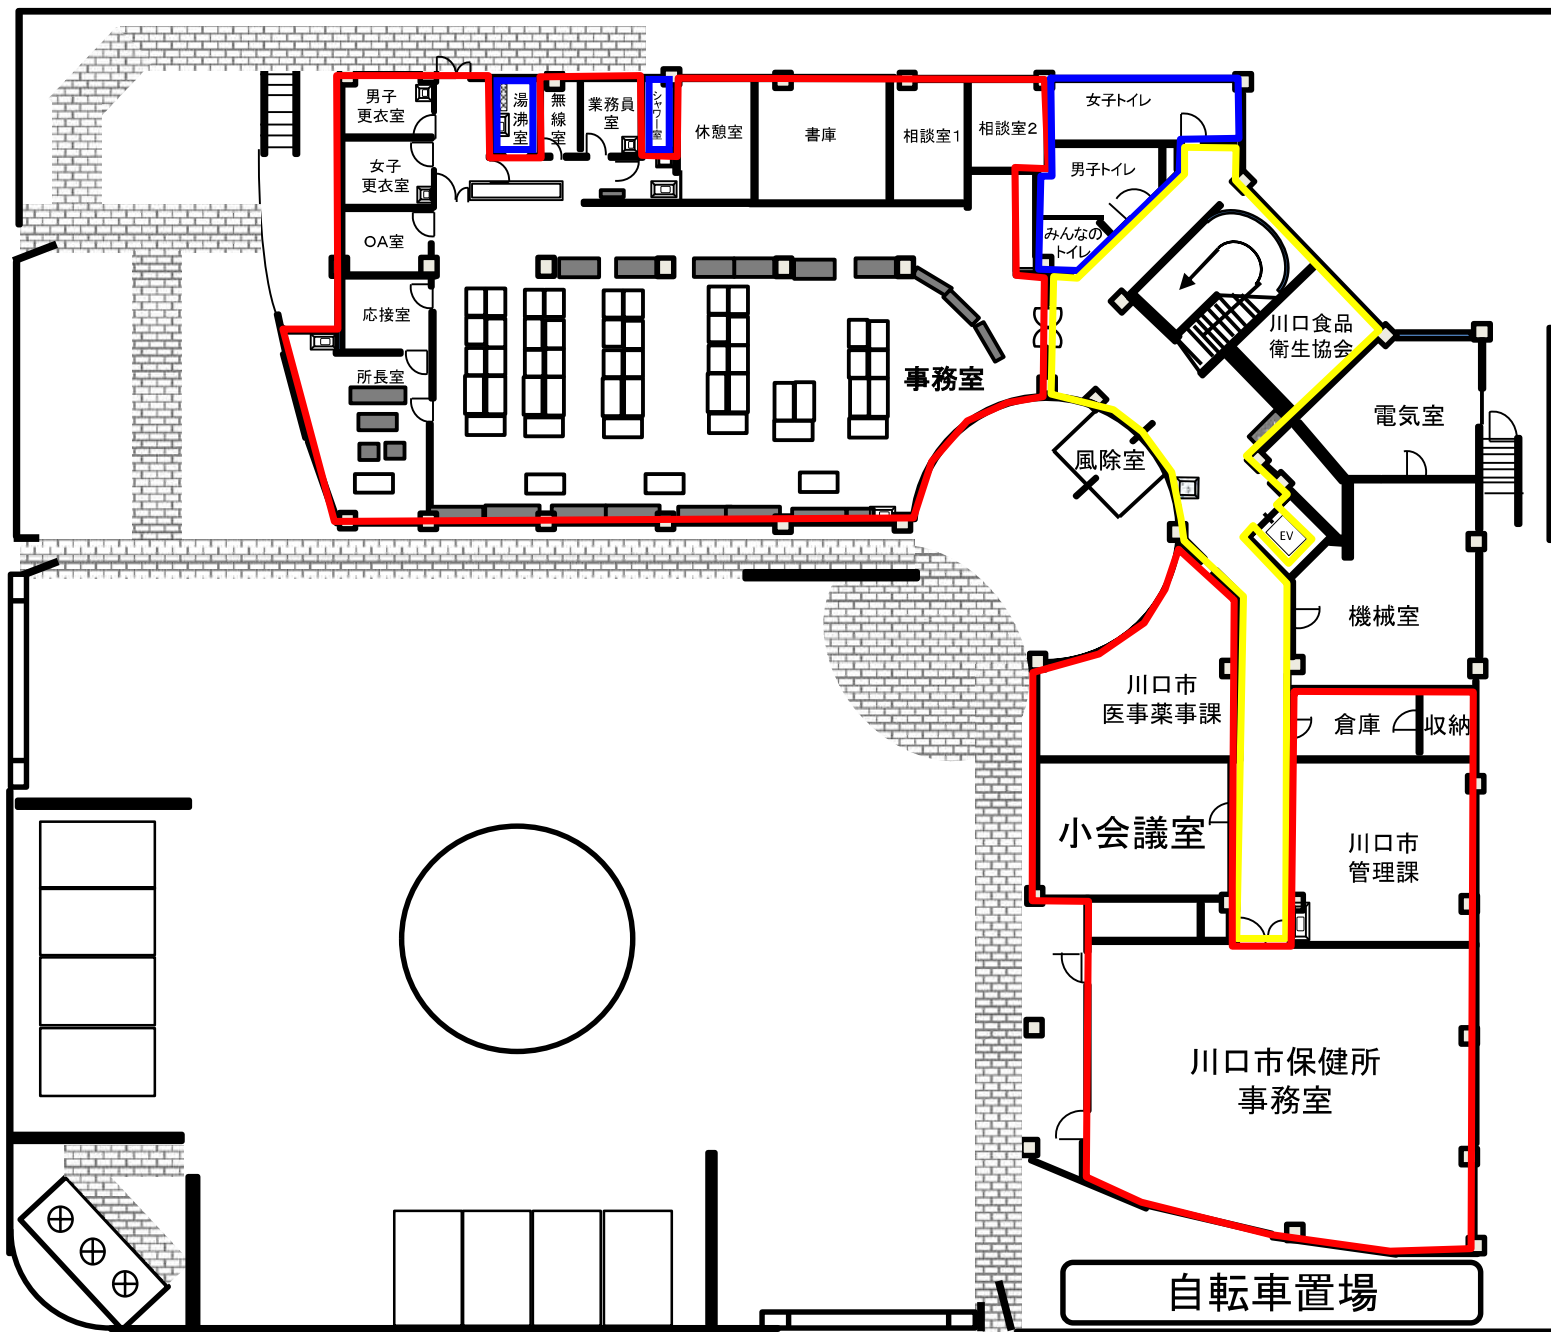

【南部保健所2階】

