三郷市平面図４

平成三年十月作成
平成十二年十月修正
平成十八年三月修正

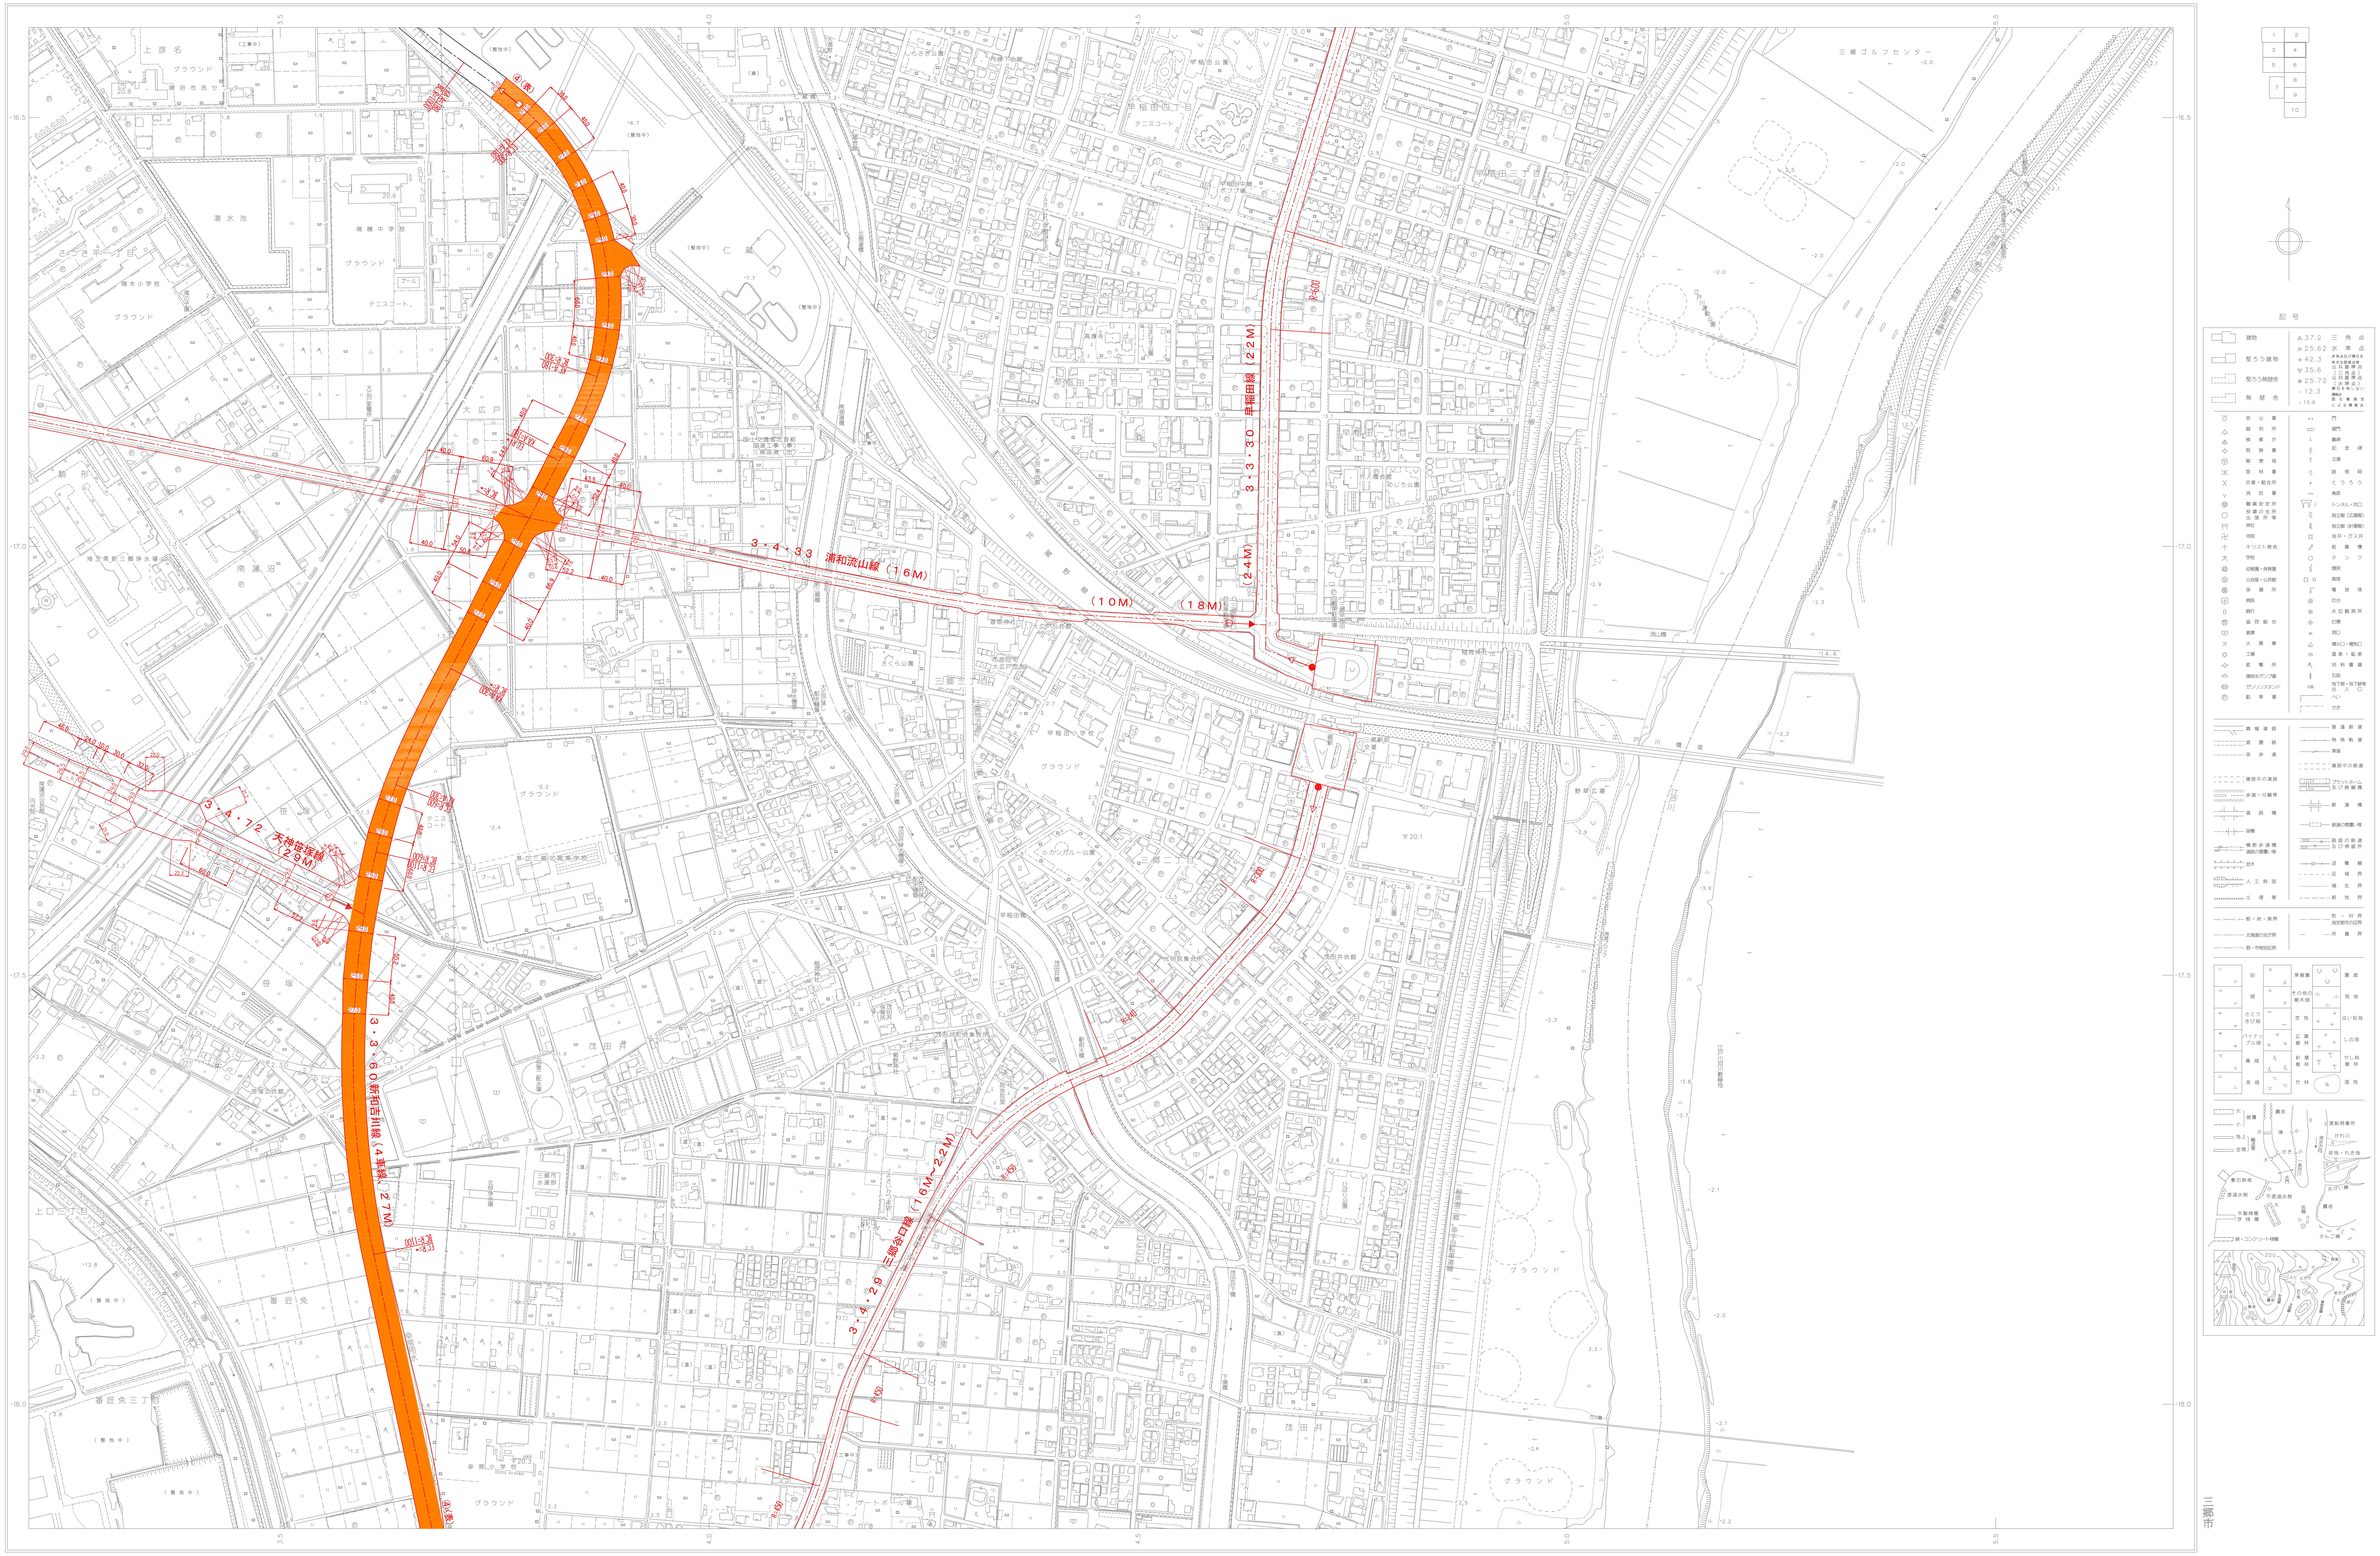
3・4・33　浦和流山線（16M）
（10M）
（18M）
3・3・30　早稲田線（22M）
（24M）
3・4・72　天神笹塚線（29M）
3・3・60新和吉川線（4車線）（27M）
3・4・29　三郷谷口線（16M～22M）
④（表）
R=450
R=600
BC R=1100
EC R=∞
三郷ゴルフセンター
グラウンド
さくら公園
JR武蔵野線
-16.5
-17.0
-17.5
-18.0
3.5
4.0
4.5
5.0
5.5

国際航業株式会社調製

三郷市

撮影	平成１７年　１１月
現調	平成１７年　１１月
図化	平成１７年　１２月

座標系　第IX系
等高線　２m

1:2,500

0　100　200　300　400　500m

この測量成果は、国土交通省国土地理院長の承認を得て同院所管の測量成果を使用して得たものである。
（承認番号）平１２　関公　第９１号

この測量成果は、国土交通省国土地理院長の承認を得て同院所管の測量成果を使用して得たものである。
（承認番号）平１７　関公　第３５７号

この測量成果は、国土交通省国土地理院長の承認及び助言を得て、同院所管の測量標及び測量成果を使用して得たものである。
（承認番号）平３　関公　第３６号

この地図の一部は、流山市の承認を得て、同市の１：２５００地形図（承認番号）平１２　関公　第２０７号を複製したものである。

三郷市平面図６

平成三年十月作成
平成十二年十月修正
平成十八年三月修正

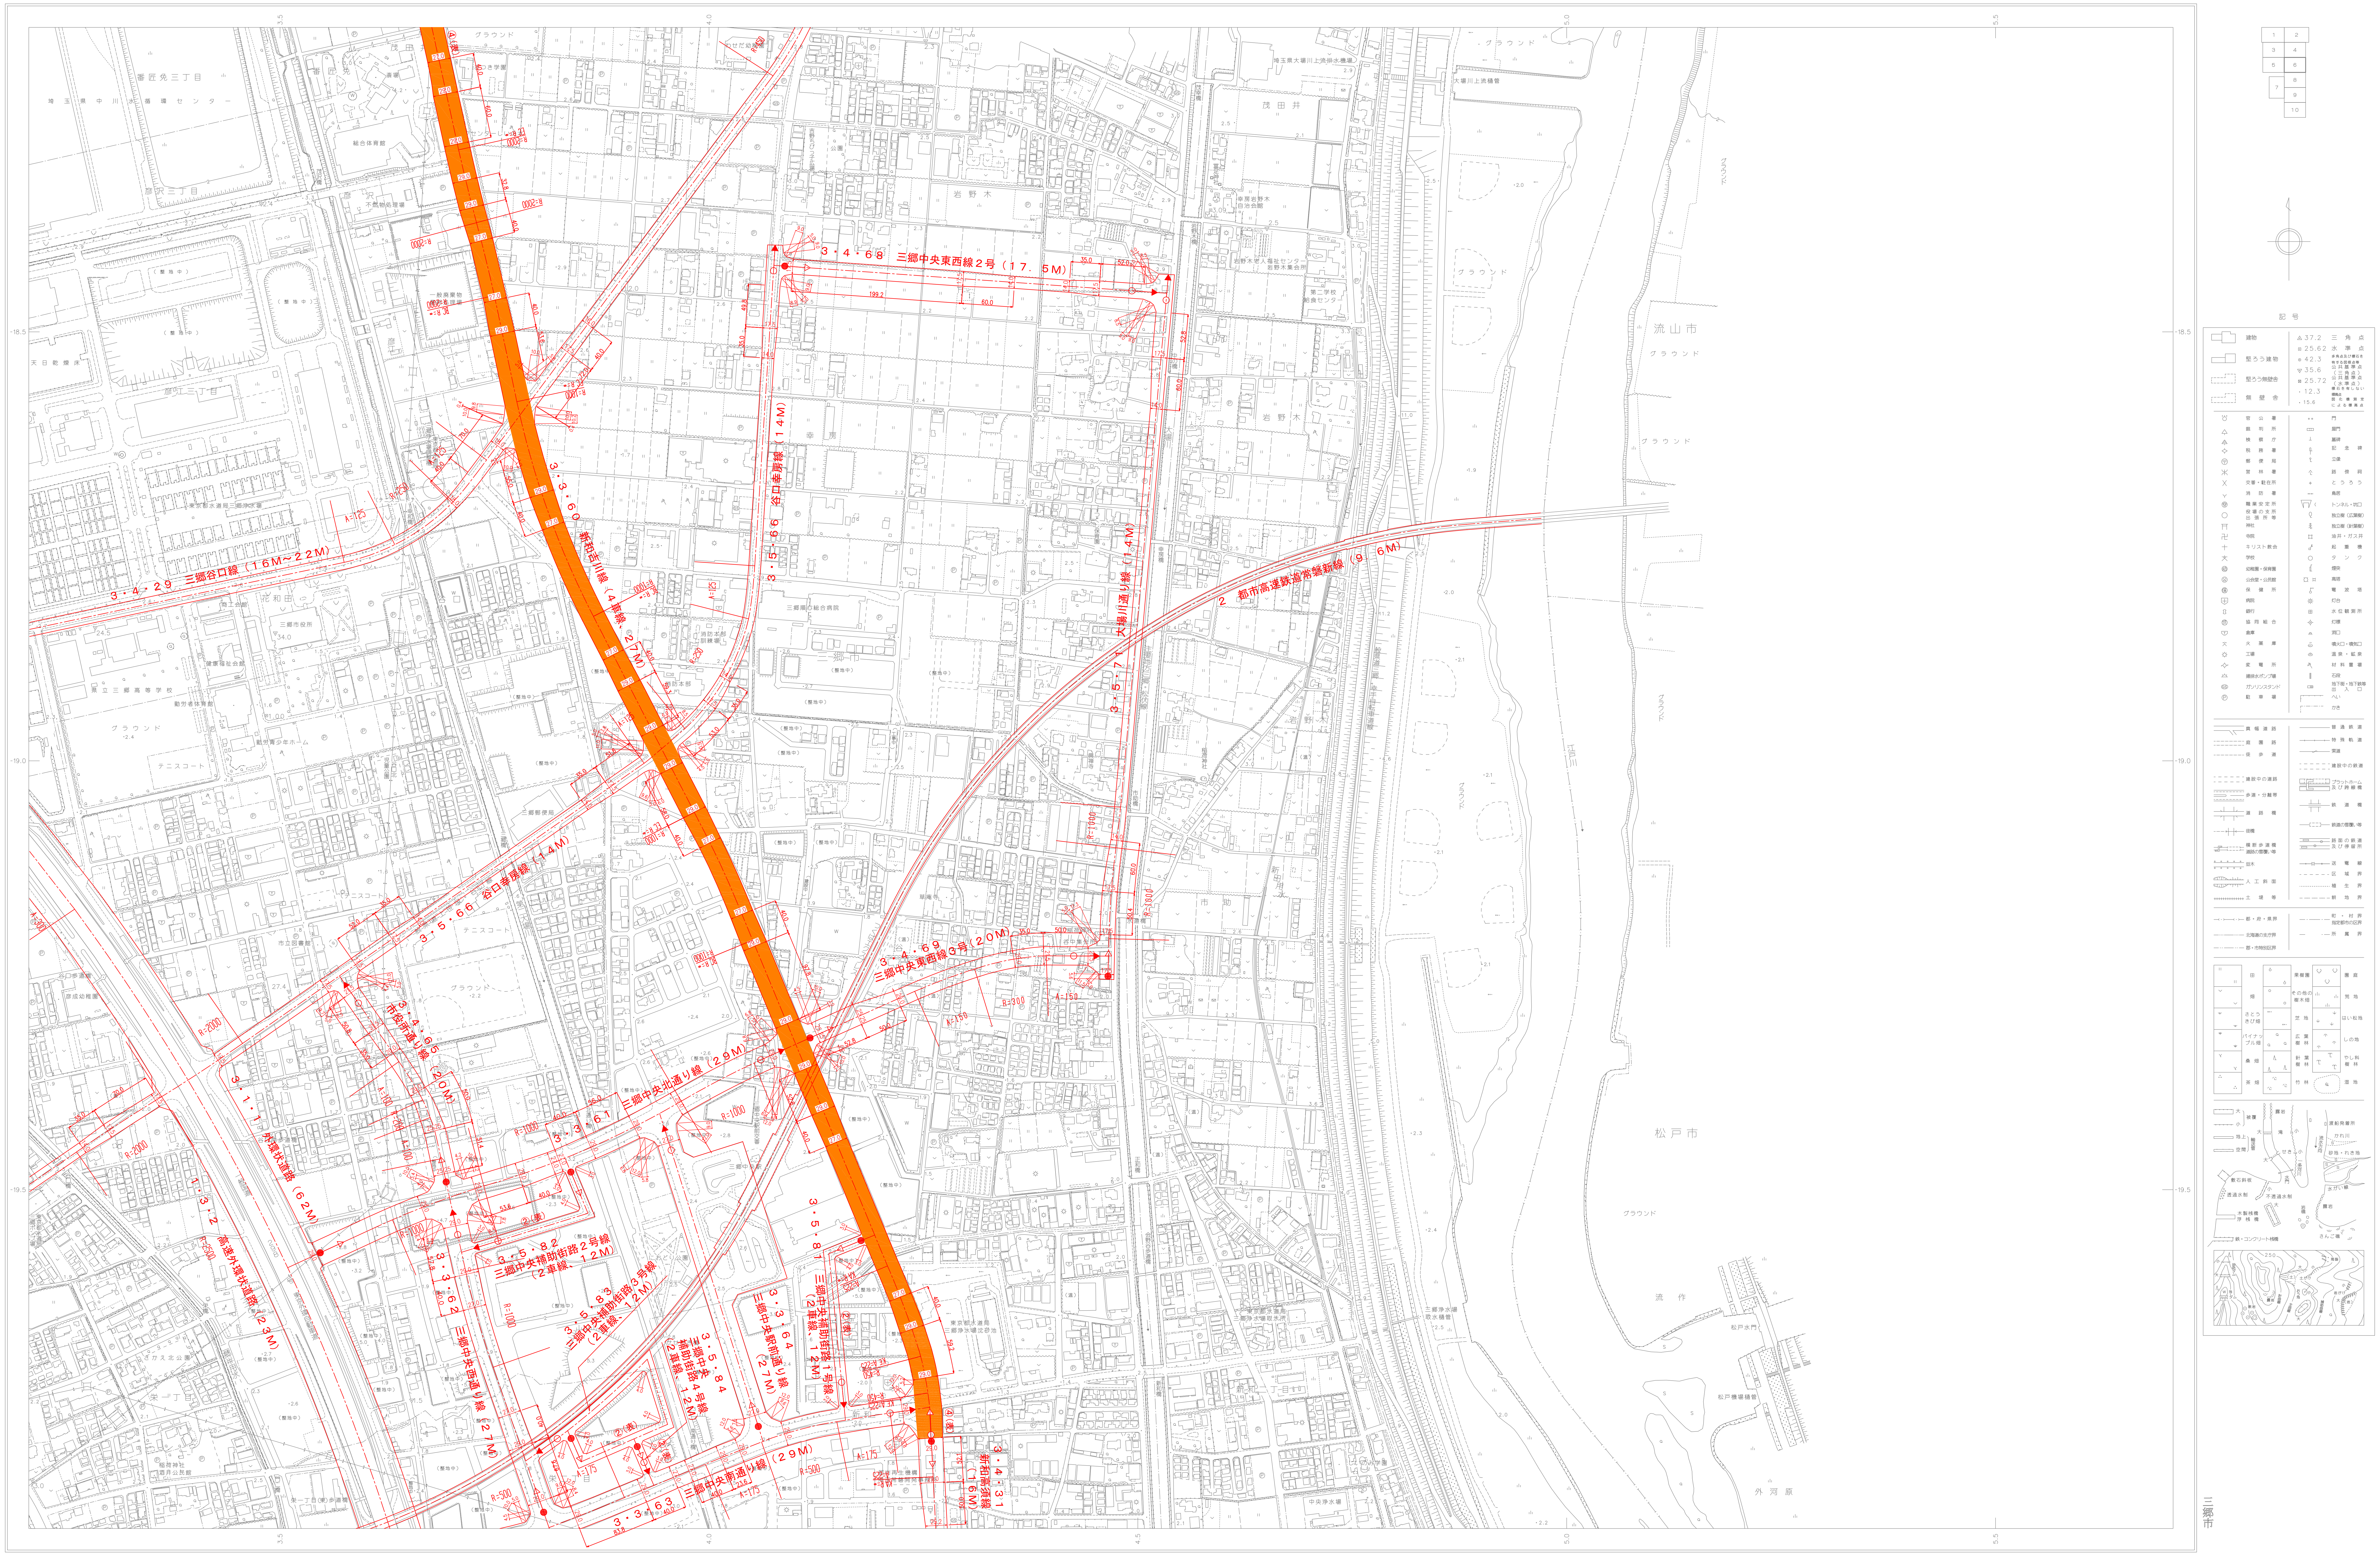

3・4・68 三郷中央東西線２号（17．5M）
3・4・29 三郷谷口線（16M～22M）
3・3・60 新和吉川線（4車線、27M）
3・5・66 谷口幸房線（14M）
3・5・7 大場川通り線（14M）
2 都市高速鉄道常磐新線（9．6M）
3・4・69 三郷中央東西線３号（20M）
3・4・65 市役所通り線（20M）
3・3・61 三郷中央北通り線（29M）
3・1・1 外環状道路（62M）
1・3・2 高速外環状道路（23M）
3・5・82 三郷中央補助街路２号線（2車線、12M）
3・5・83 三郷中央補助街路３号線（2車線、12M）
3・3・62 三郷中央西通り線（27M）
3・5・84 三郷中央補助街路４号線（2車線、12M）
3・3・64 三郷中央駅前通り線（27M）
3・5・87 三郷中央補助街路１号線（2車線、12M）
3・3・63 三郷中央南通り線（29M）
3・4・31 新和高須線（16M）
三郷市役所
三郷中央駅
流山市
松戸市
外河原
稲荷神社
酒井公民館
栄一丁目(東)歩道橋

国際航業株式会社調製

撮　影　平成１７年　１１月
現　調　平成１７年　１１月
図　化　平成１７年　１２月

座標系　第IX系
等高線　２m

1:2,500

この測量成果は、国土交通省国土地理院長の承認を得て同院所管の測量成果を使用して得たものである。
（承認番号）平１２　関公　第９１号

この測量成果は、国土交通省国土地理院長の承認を得て同院所管の測量成果を使用して得たものである。
（承認番号）平１７　関公　第３５７号

この測量成果は、国土交通省国土地理院長の承認及び助言を得て、同院所管の測量標及び測量成果を使用して得たものである。
（承認番号）平３　関公　第３６号

この地図の一部は、松戸市の承認を得て、同市の１：２５００地形図（承認番号）平８　関公　第７８号を複製したものである。

この地図の一部は、流山市の承認を得て、同市の１：２５００地形図（承認番号）平１２　関公　第２０７号を複製したものである。

三郷市