


富士見都市計画図

6

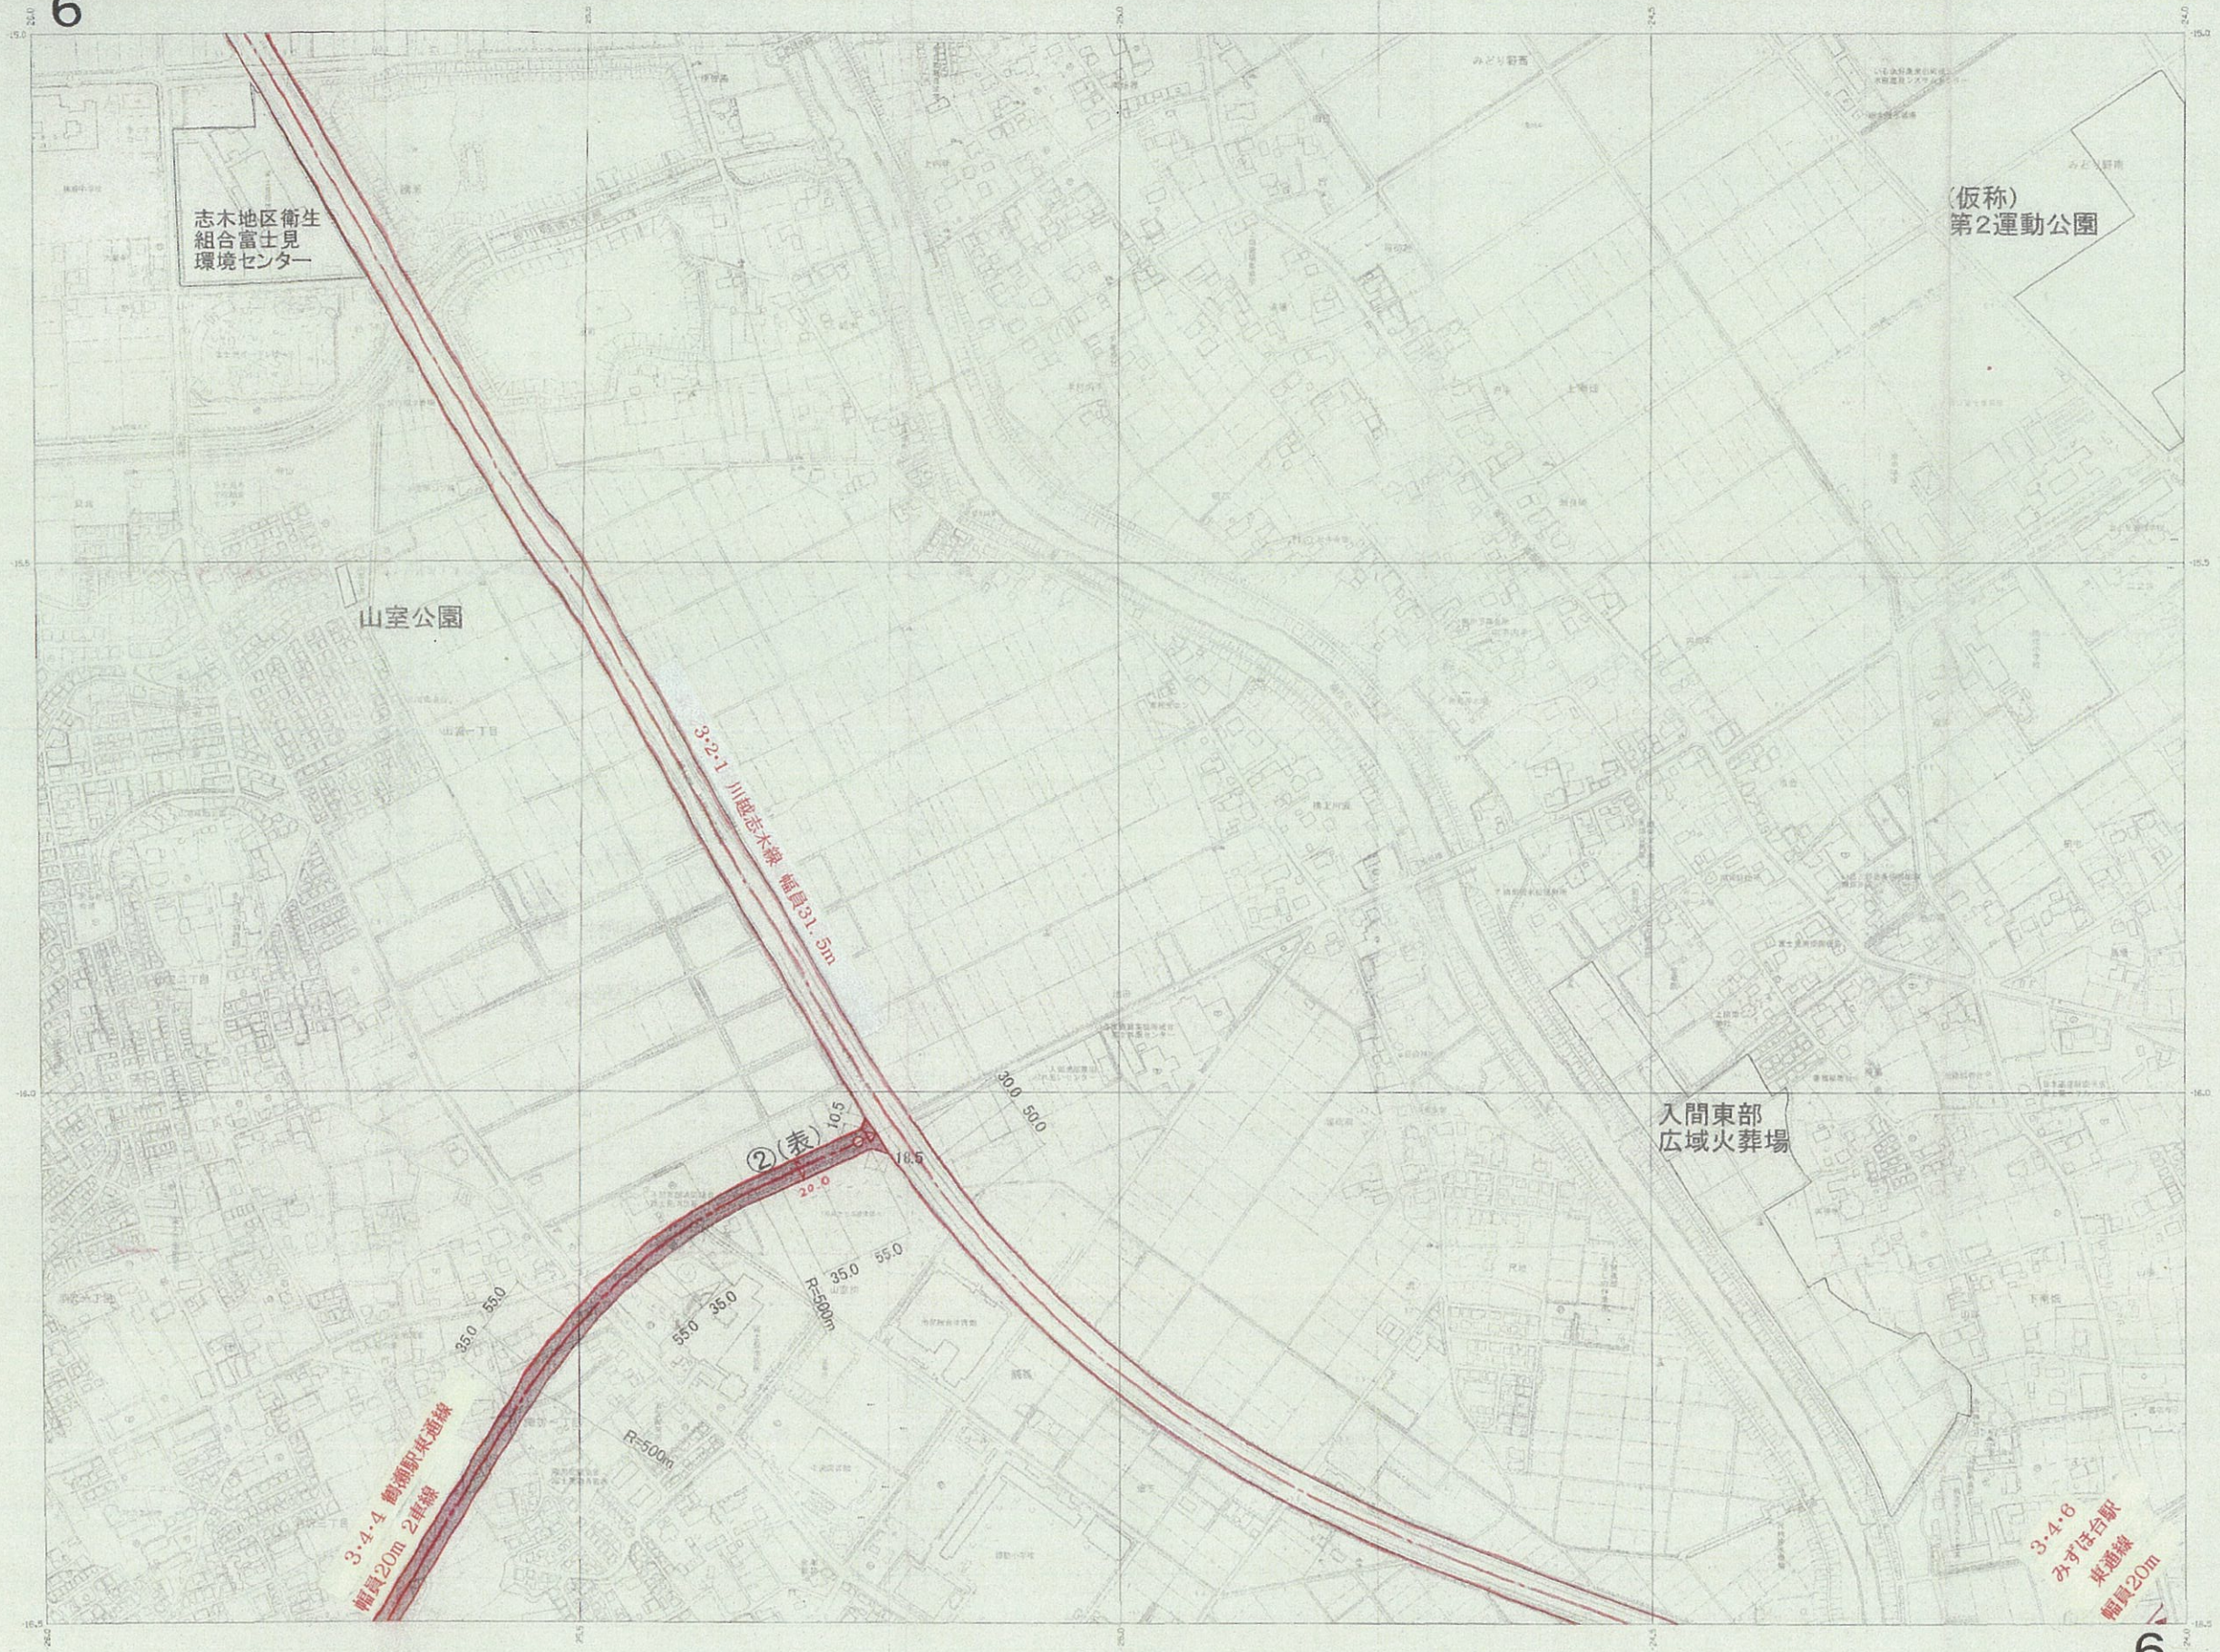

1:2,500

6

記号



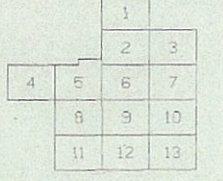

富士見都市計画図


8



記号



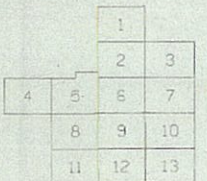

8

富士見都市計画図

9



記号


	1		
	2	3	
4	5	6	7
	8	9	10
	11	12	13









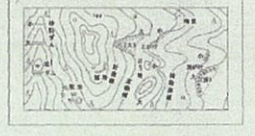

1:2,500

9

計画図 1/2,500

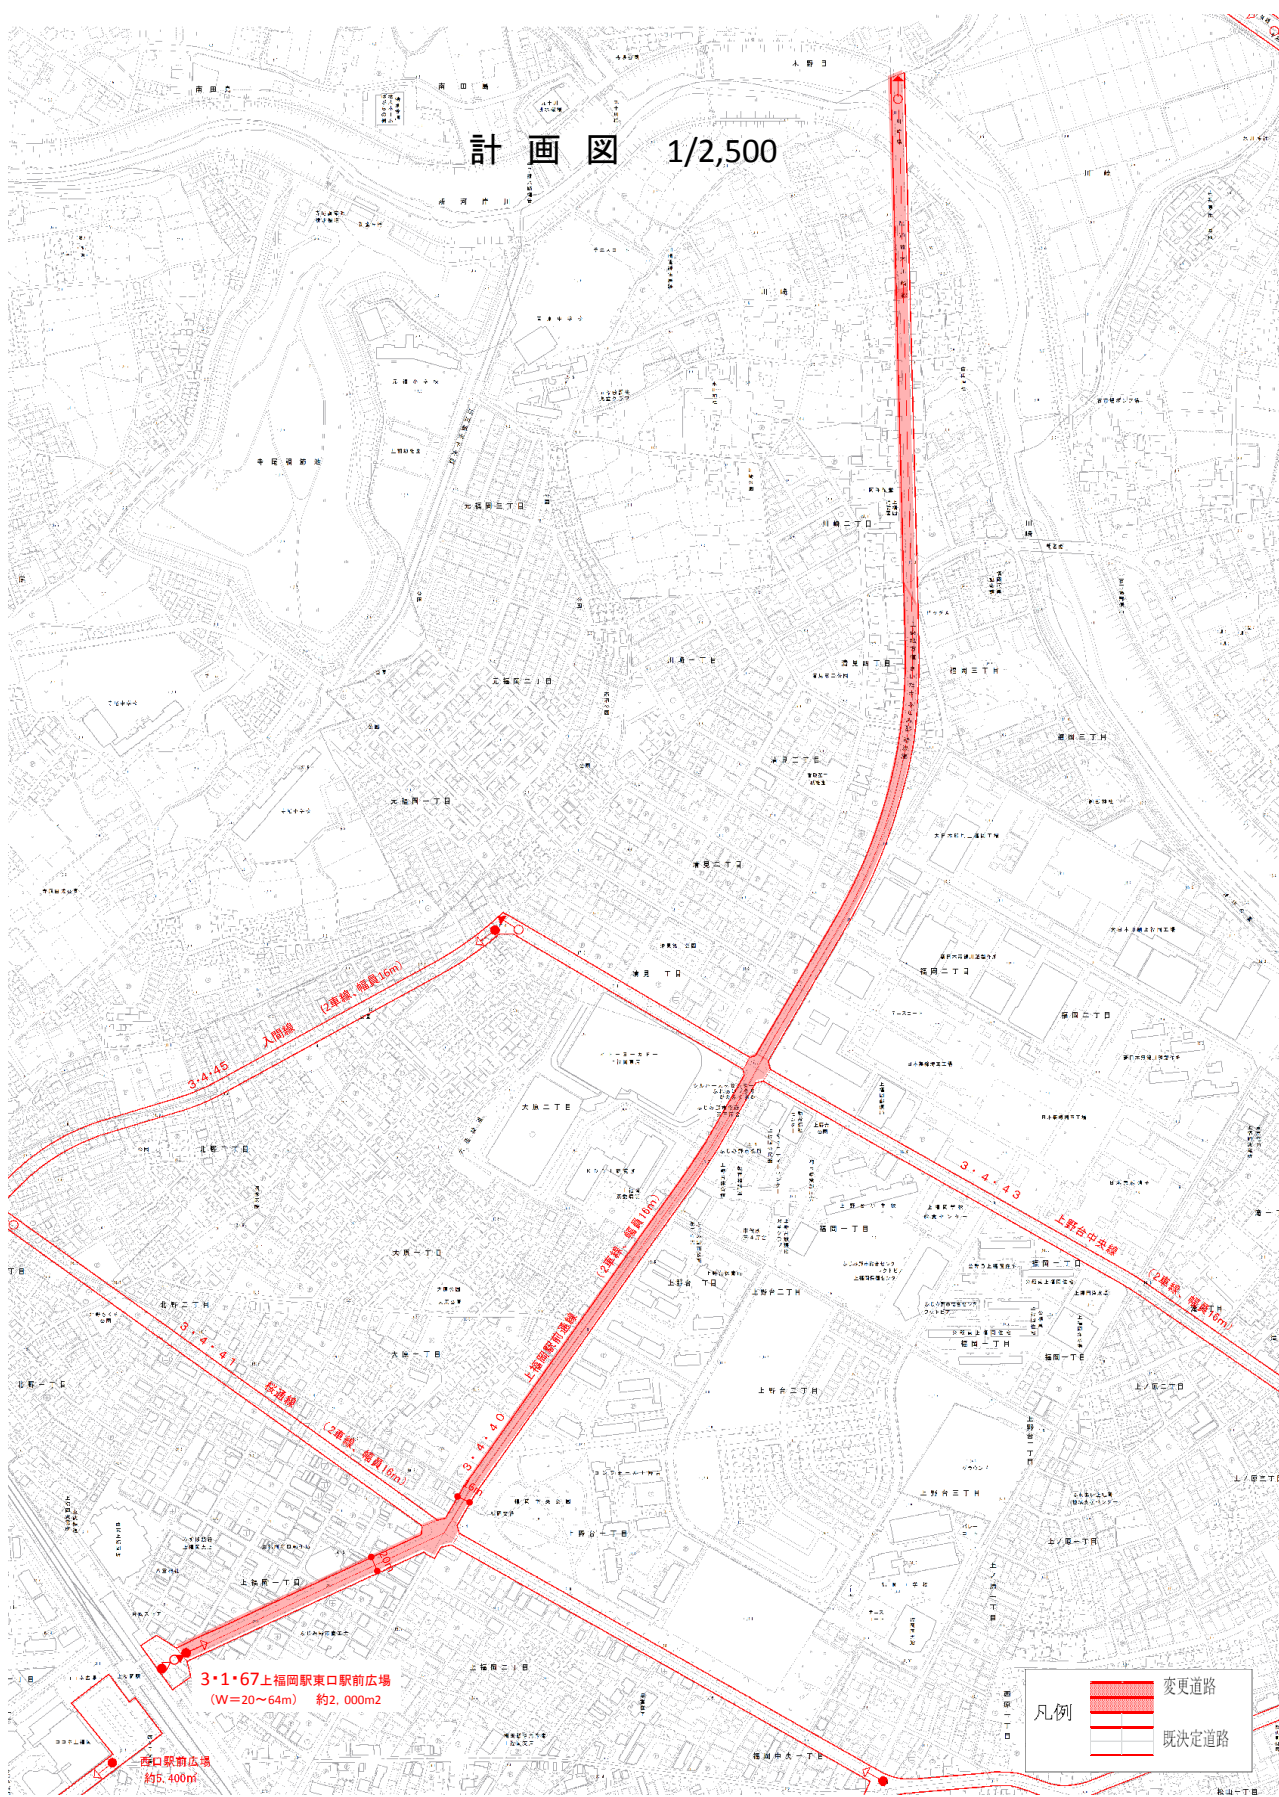

3・1・67上福岡駅東口駅前広場
(W=20~64m) 約2,000m²

西口駅前広場
約5,400m²

凡例

	変更道路
	既決定道路