


# 中川流域下水道処理計画一般図

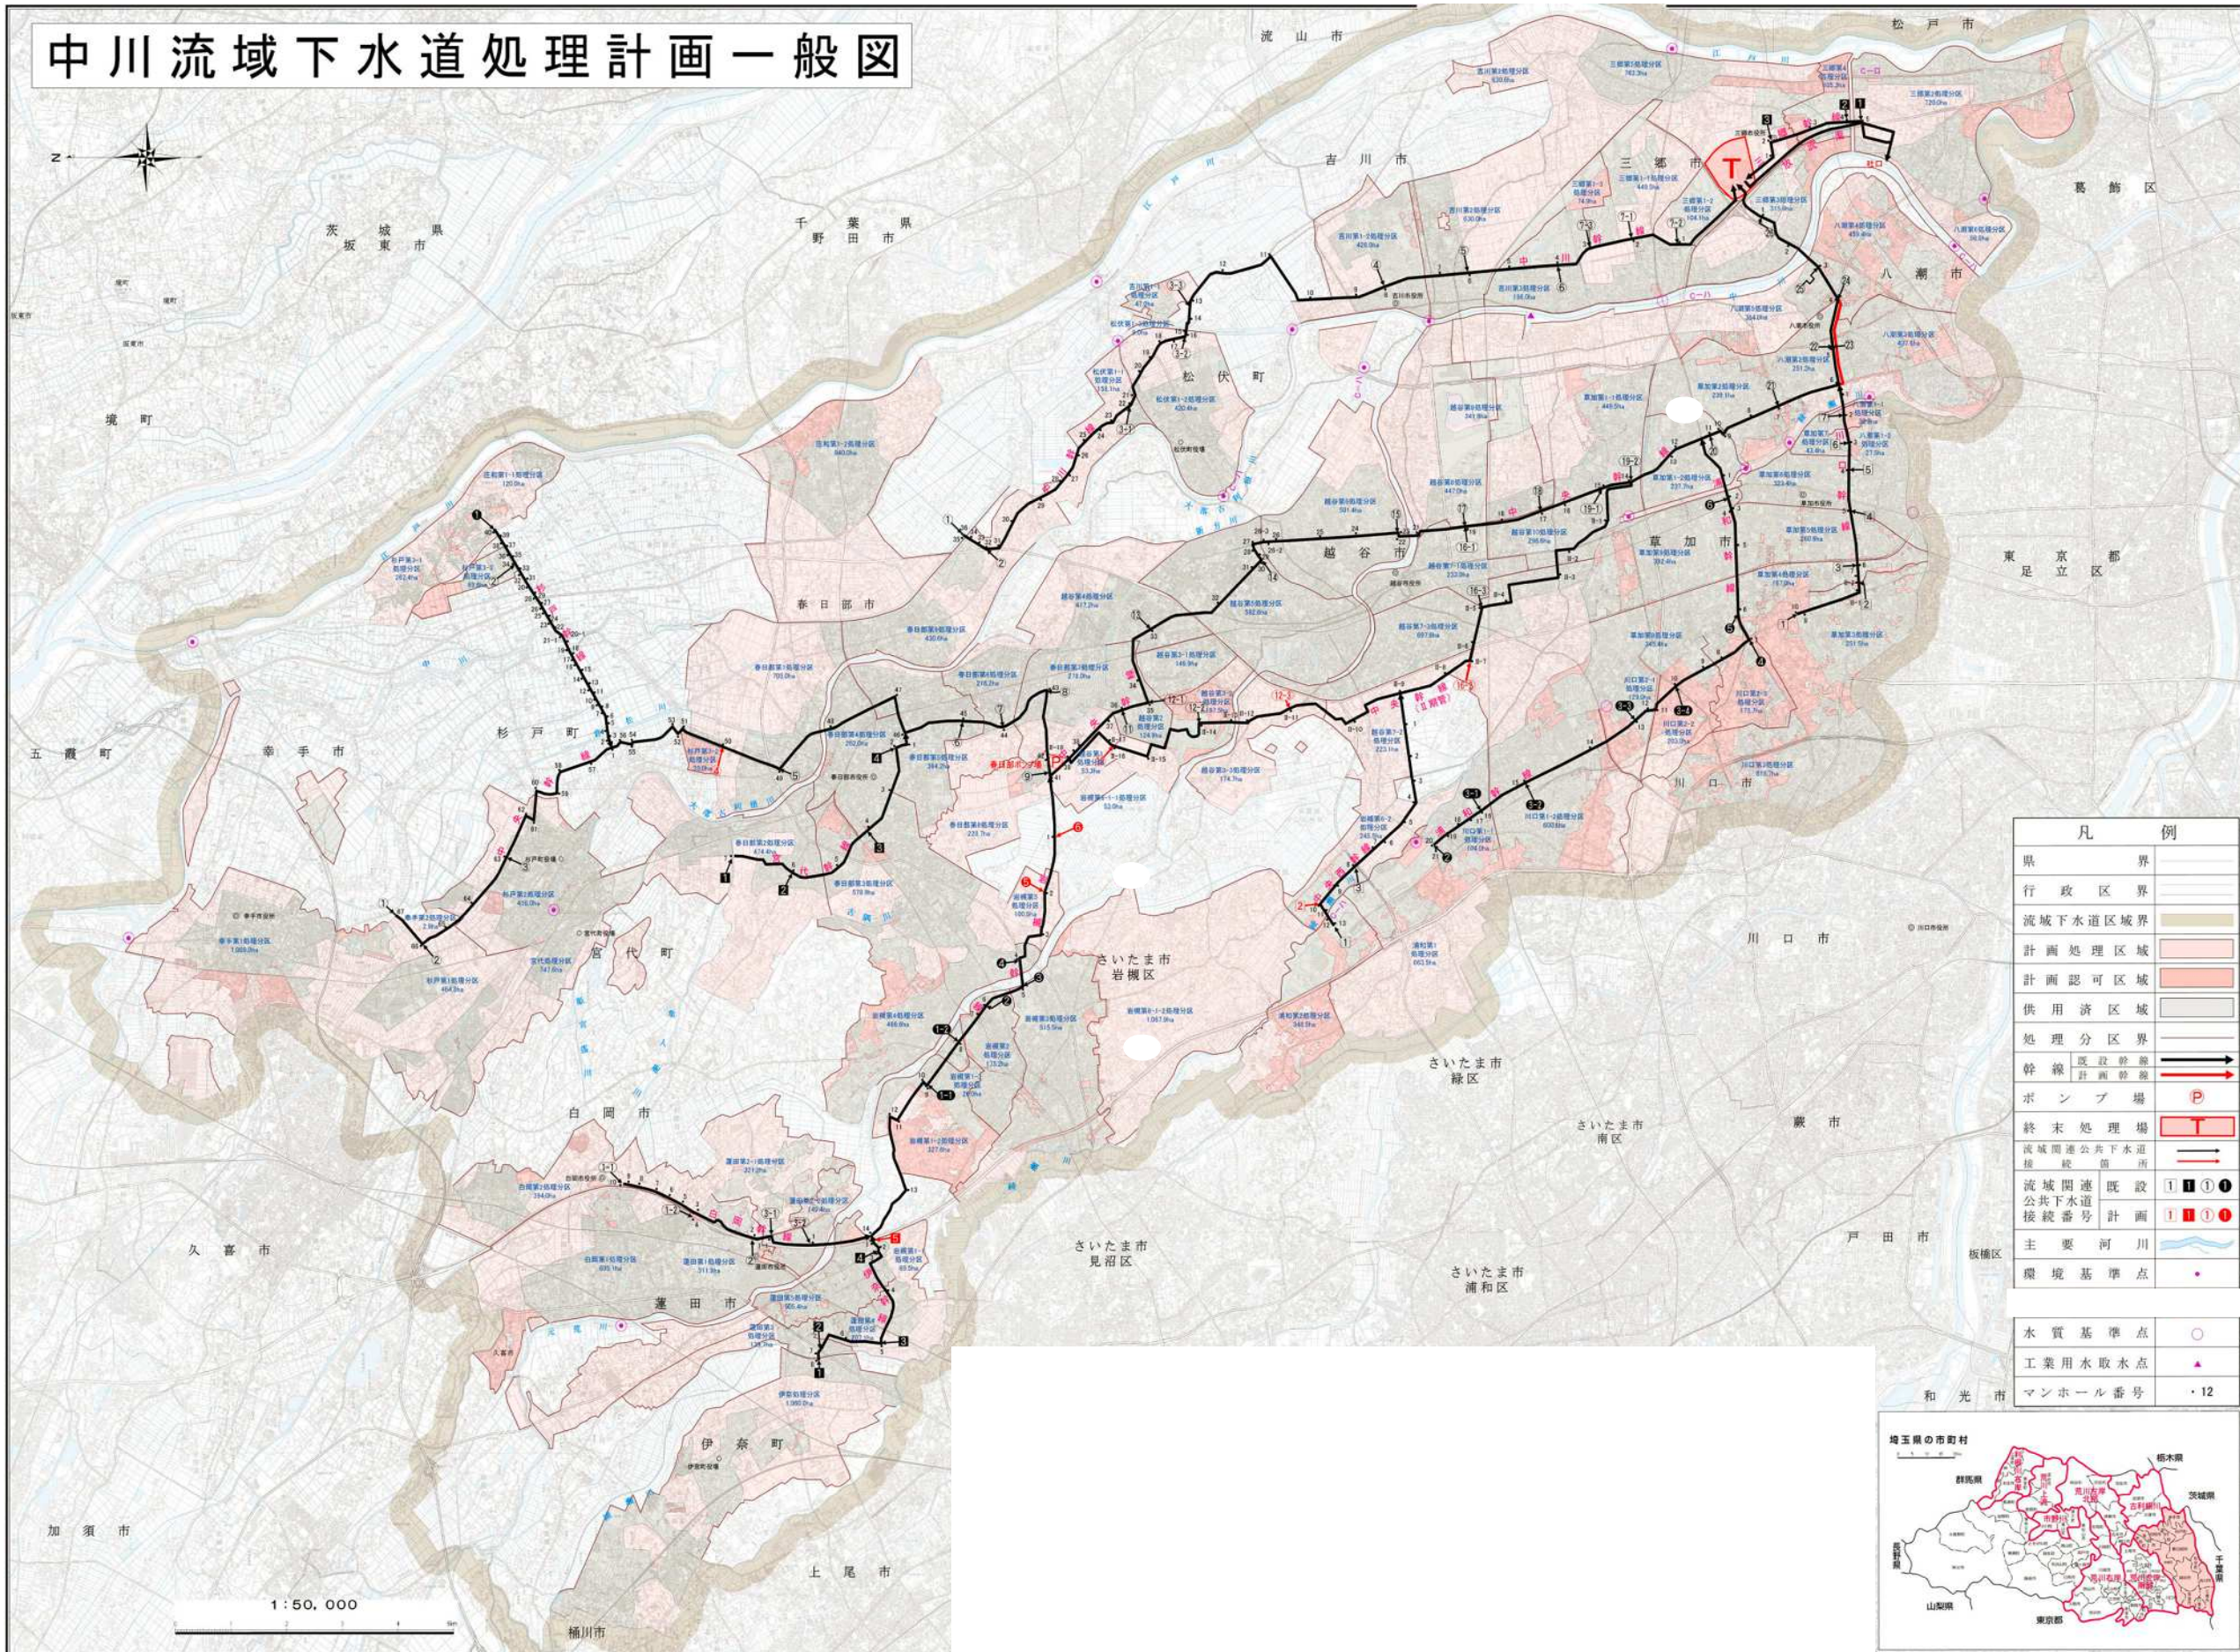

凡 例	
県 界	—
行政区界	—
流域下水道区域界	—
計画処理区域	■
計画認可区域	■
供用済区域	■
処理分区界	—
幹線	→
幹線	→
ポンプ場	P
終末処理場	■
流域関連公共下水道	→
流域関連公共下水道	→
接続番号	① ② ③
接続番号	① ② ③
主要河川	—
環境基準点	●
水質基準点	○
工業用水取水点	▲
マンホール番号	・ 12

