



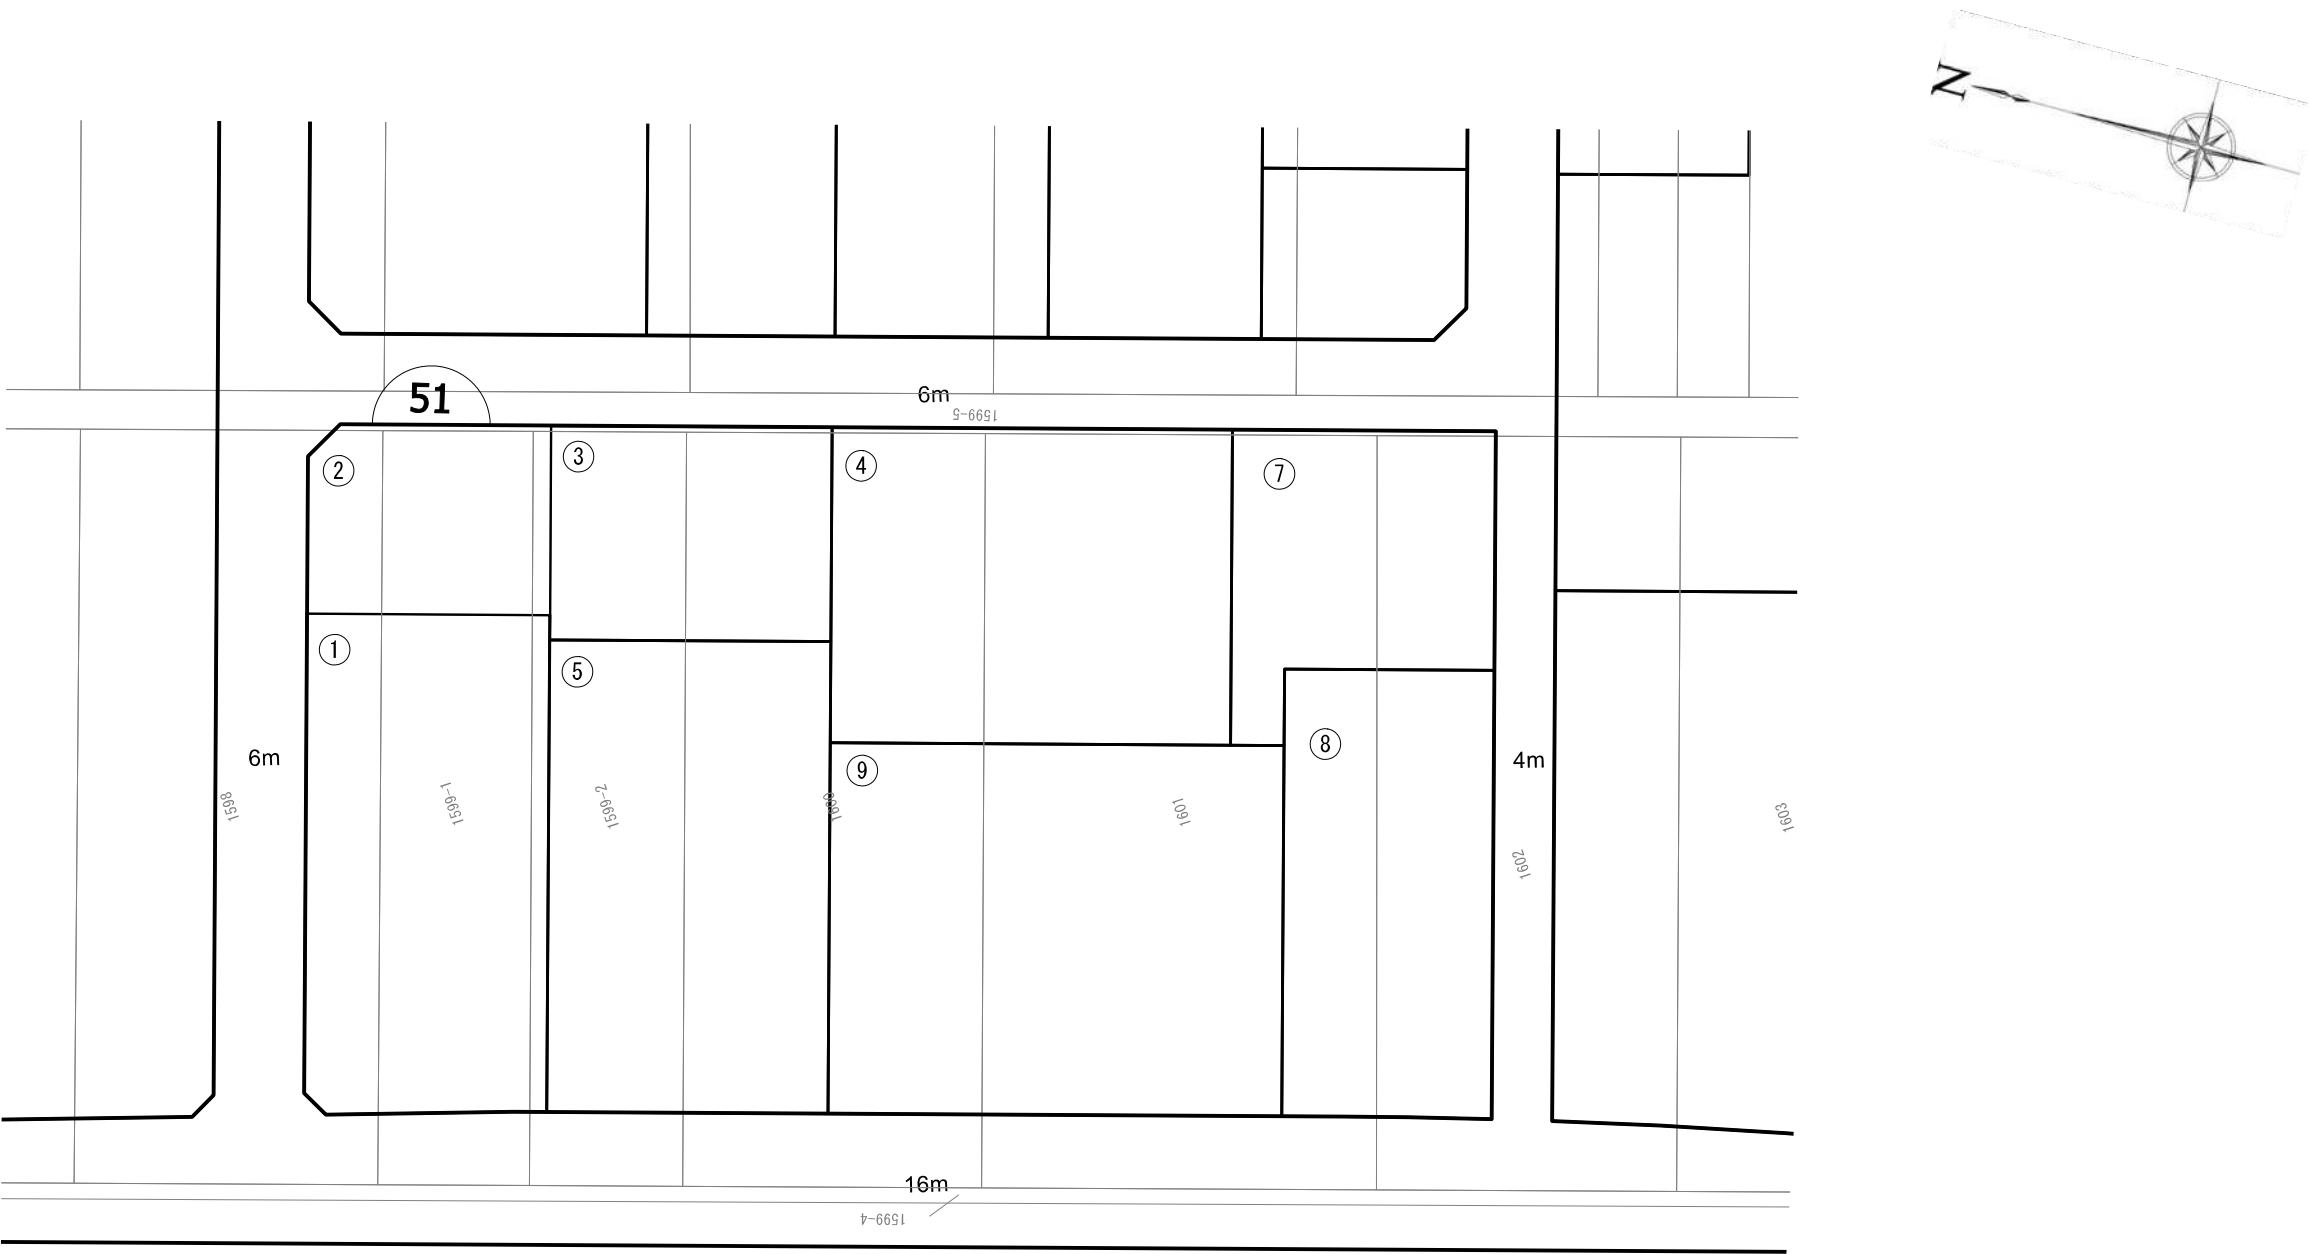


大字大曾根

※本図面は令和6年10月1日時点のものであり、変更が生じる可能性があります。


凡 例	
	街 区 番 号
	画 地 番 号
	底地及び地番


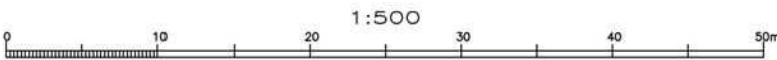


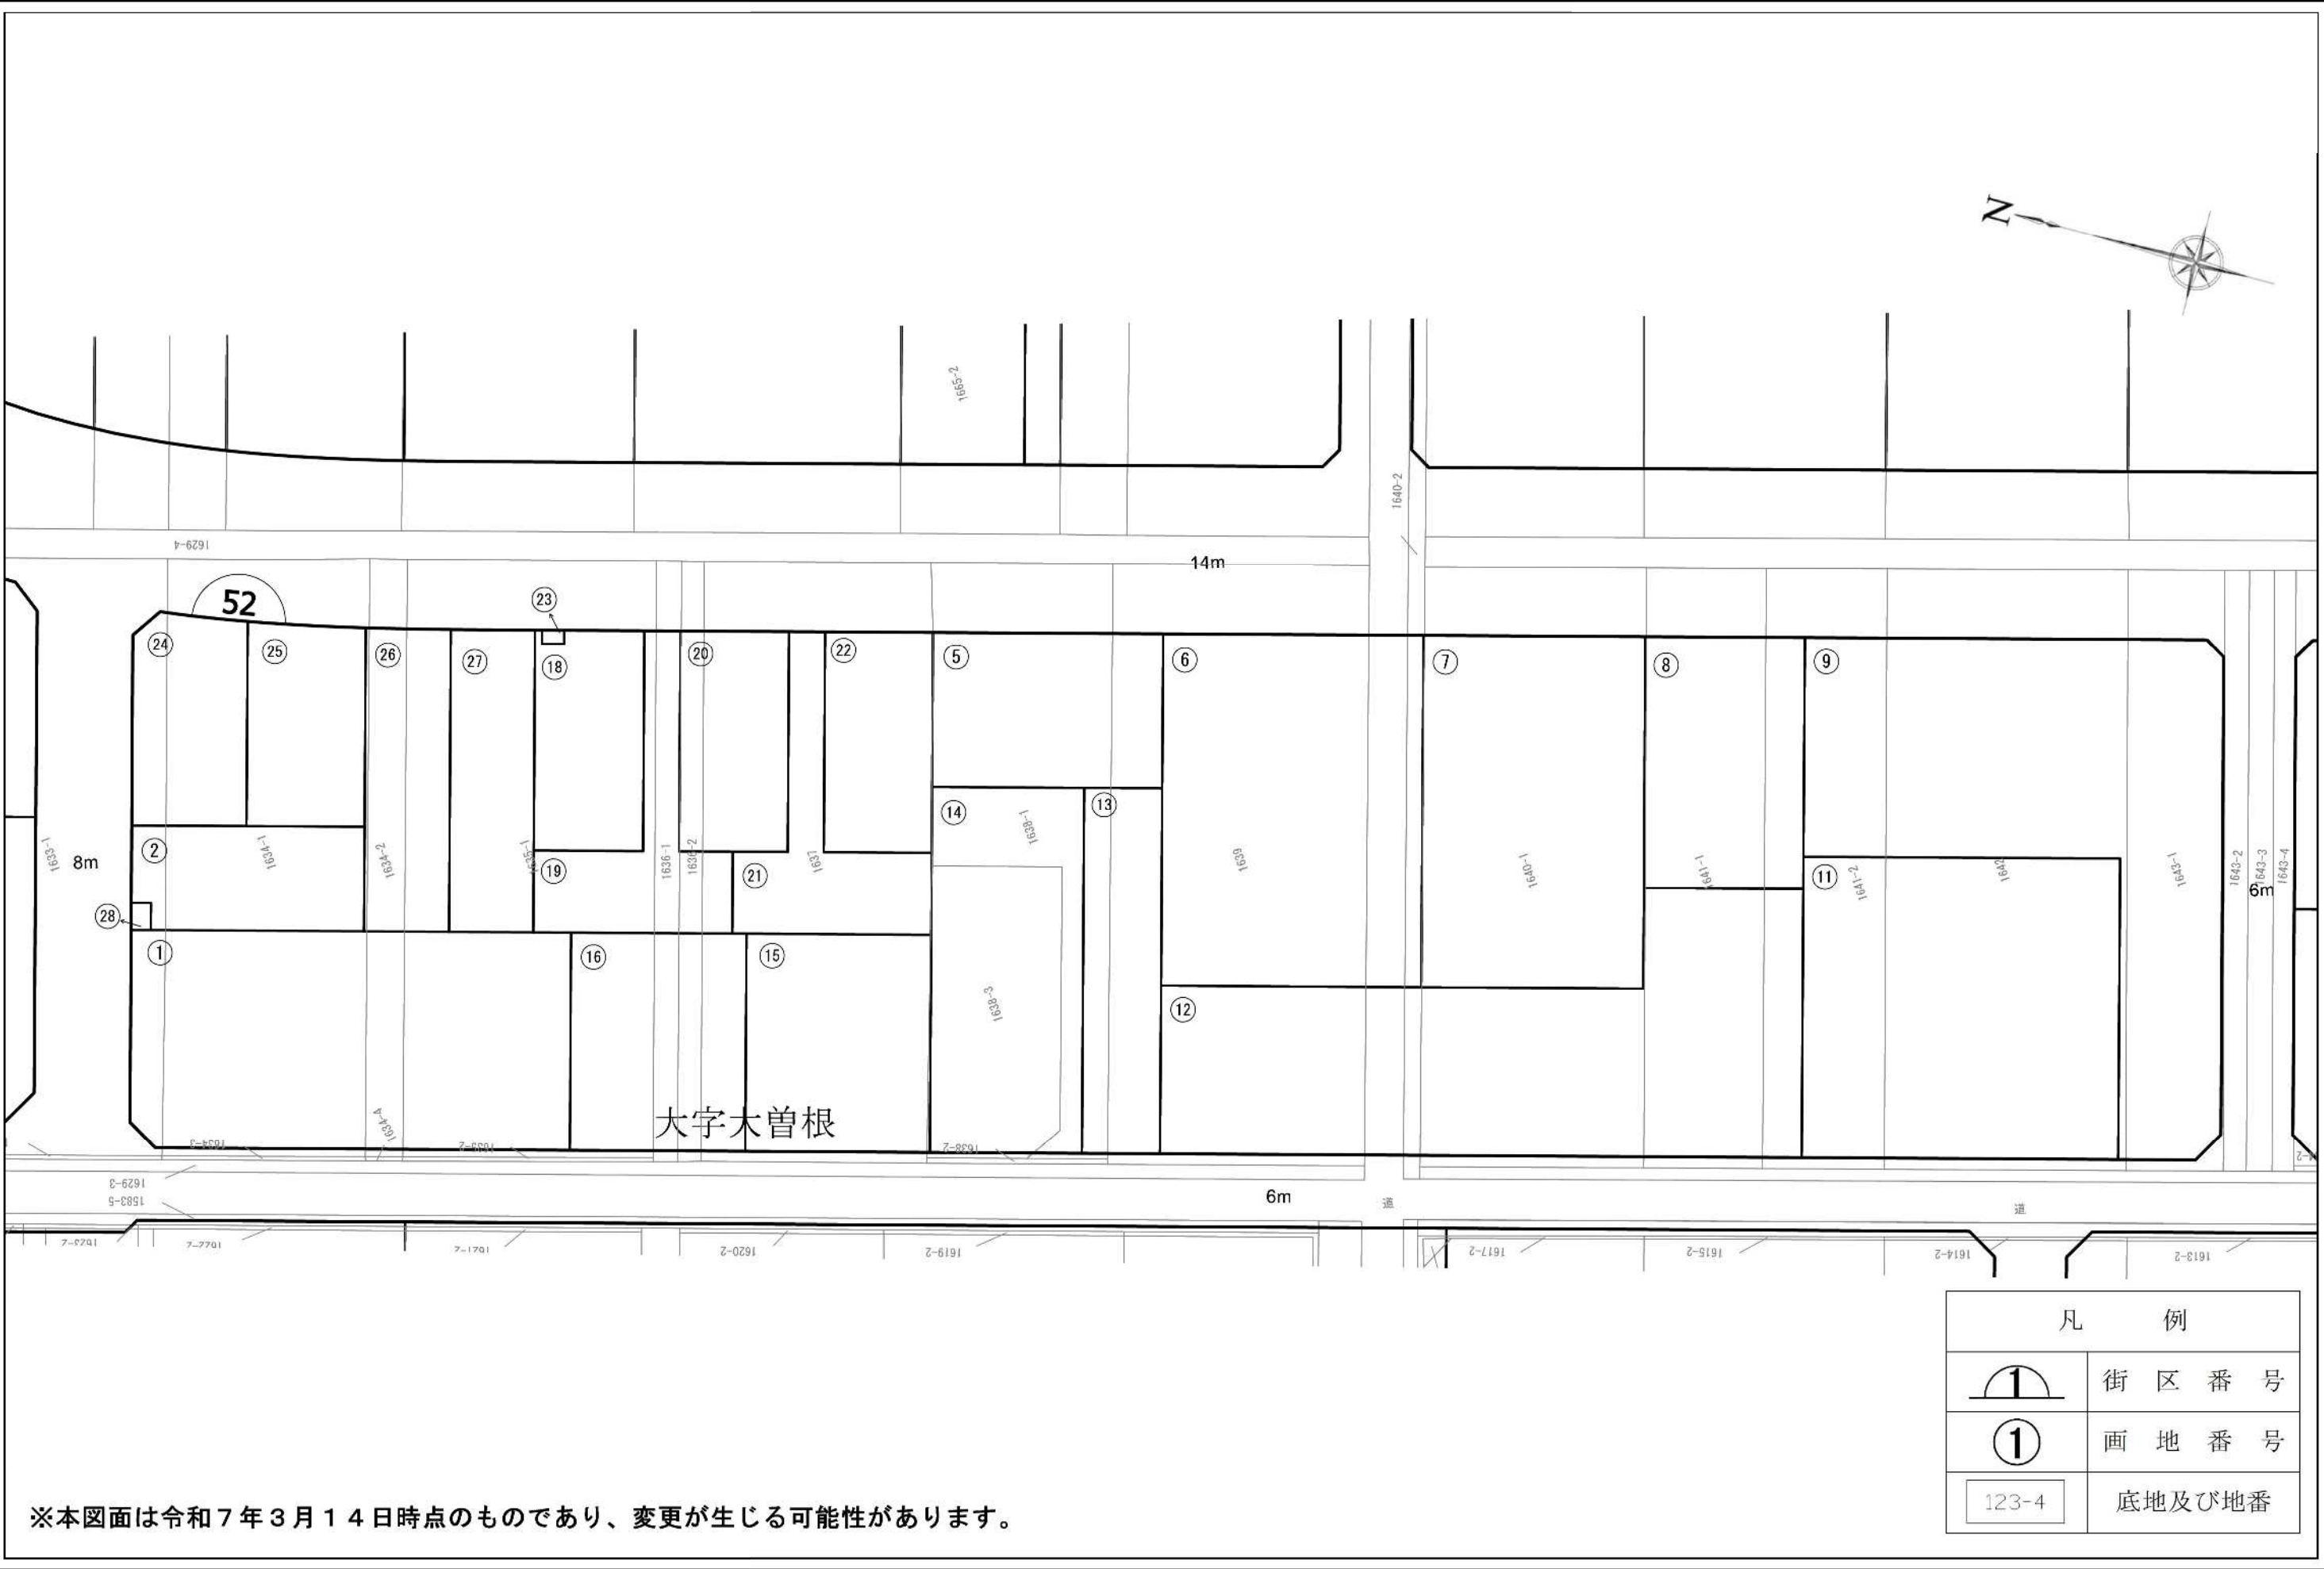

※本図面は令和7年3月14日時点のものであり、変更が生じる可能性があります。


凡 例	
	街 区 番 号
	画 地 番 号
	底地及び地番

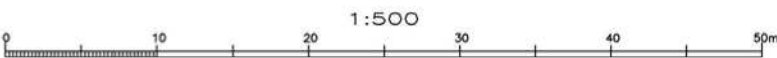


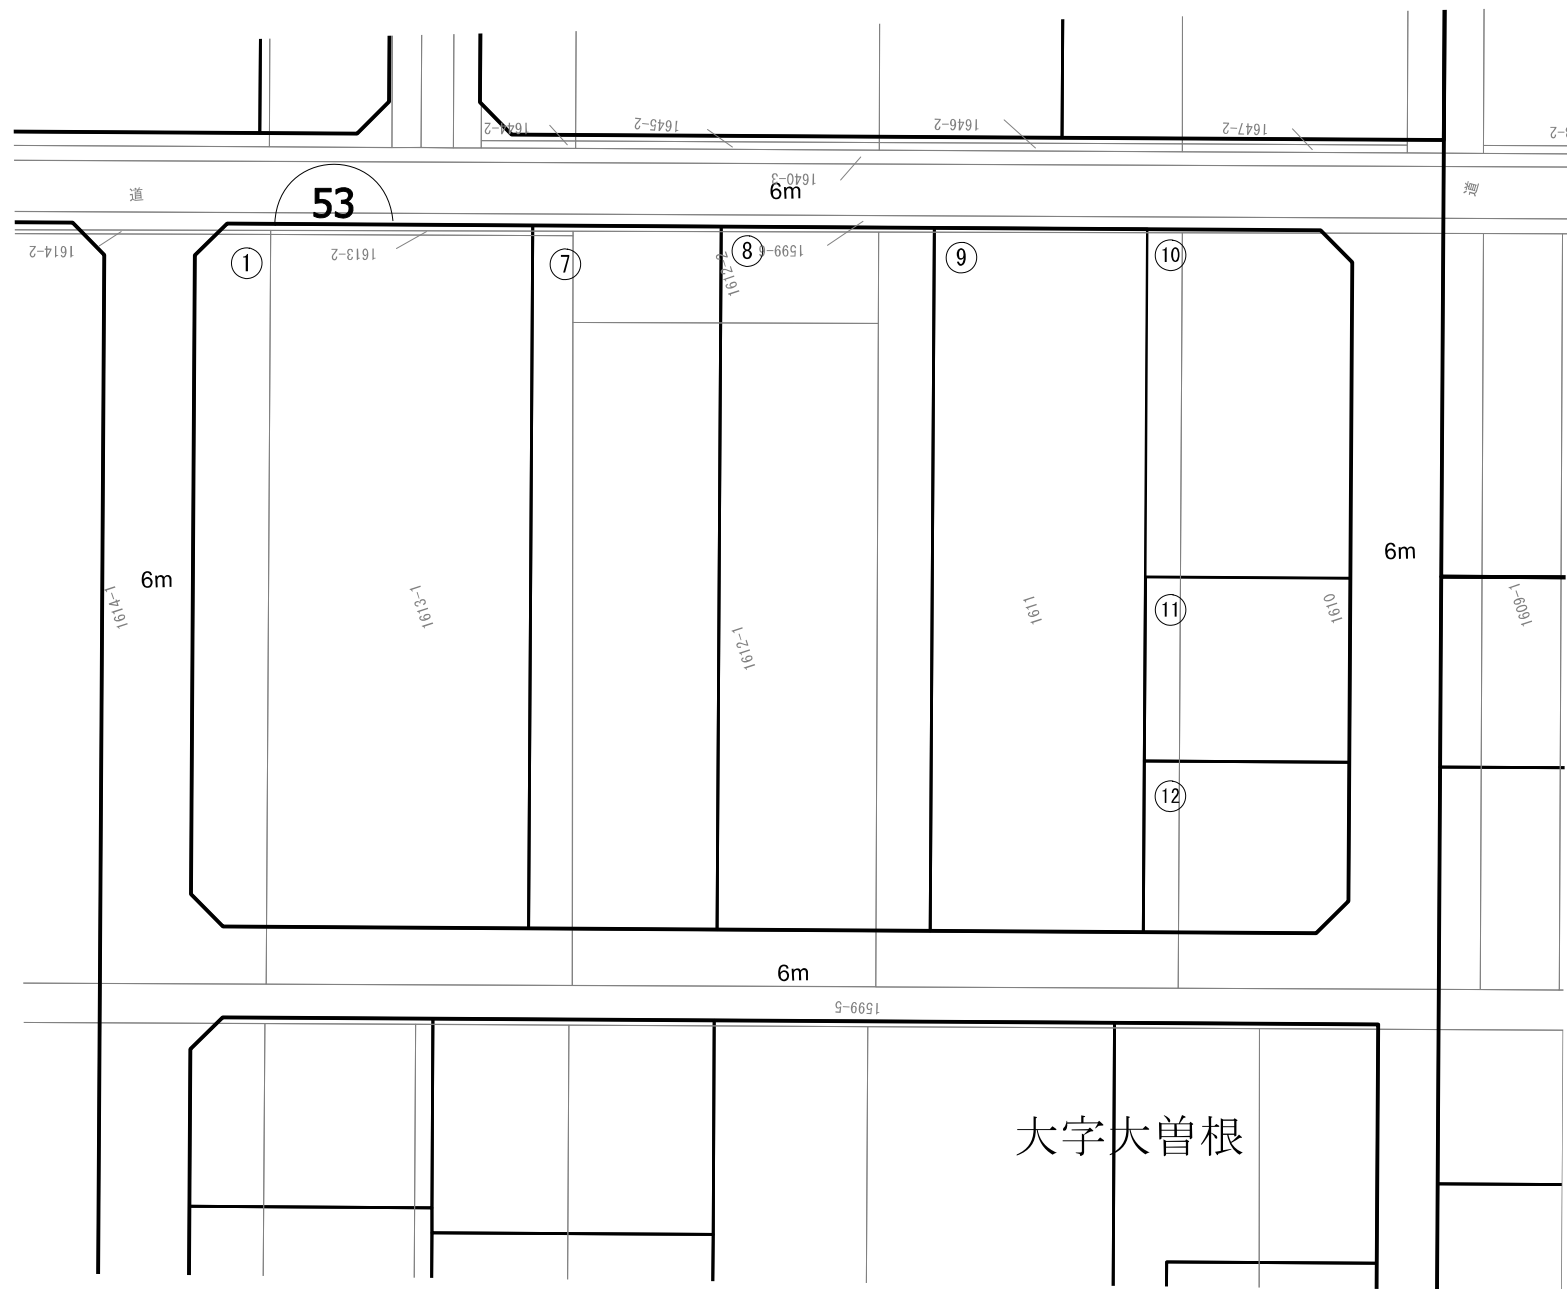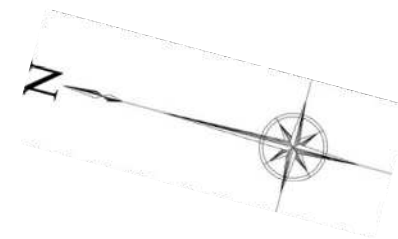

※本図面は令和6年10月1日時点のものであり、変更が生じる可能性があります。

凡 例	
	街 区 番 号
	画 地 番 号
	底地及び地番

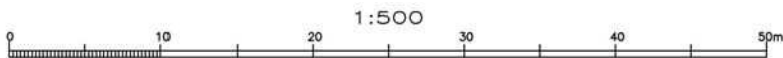


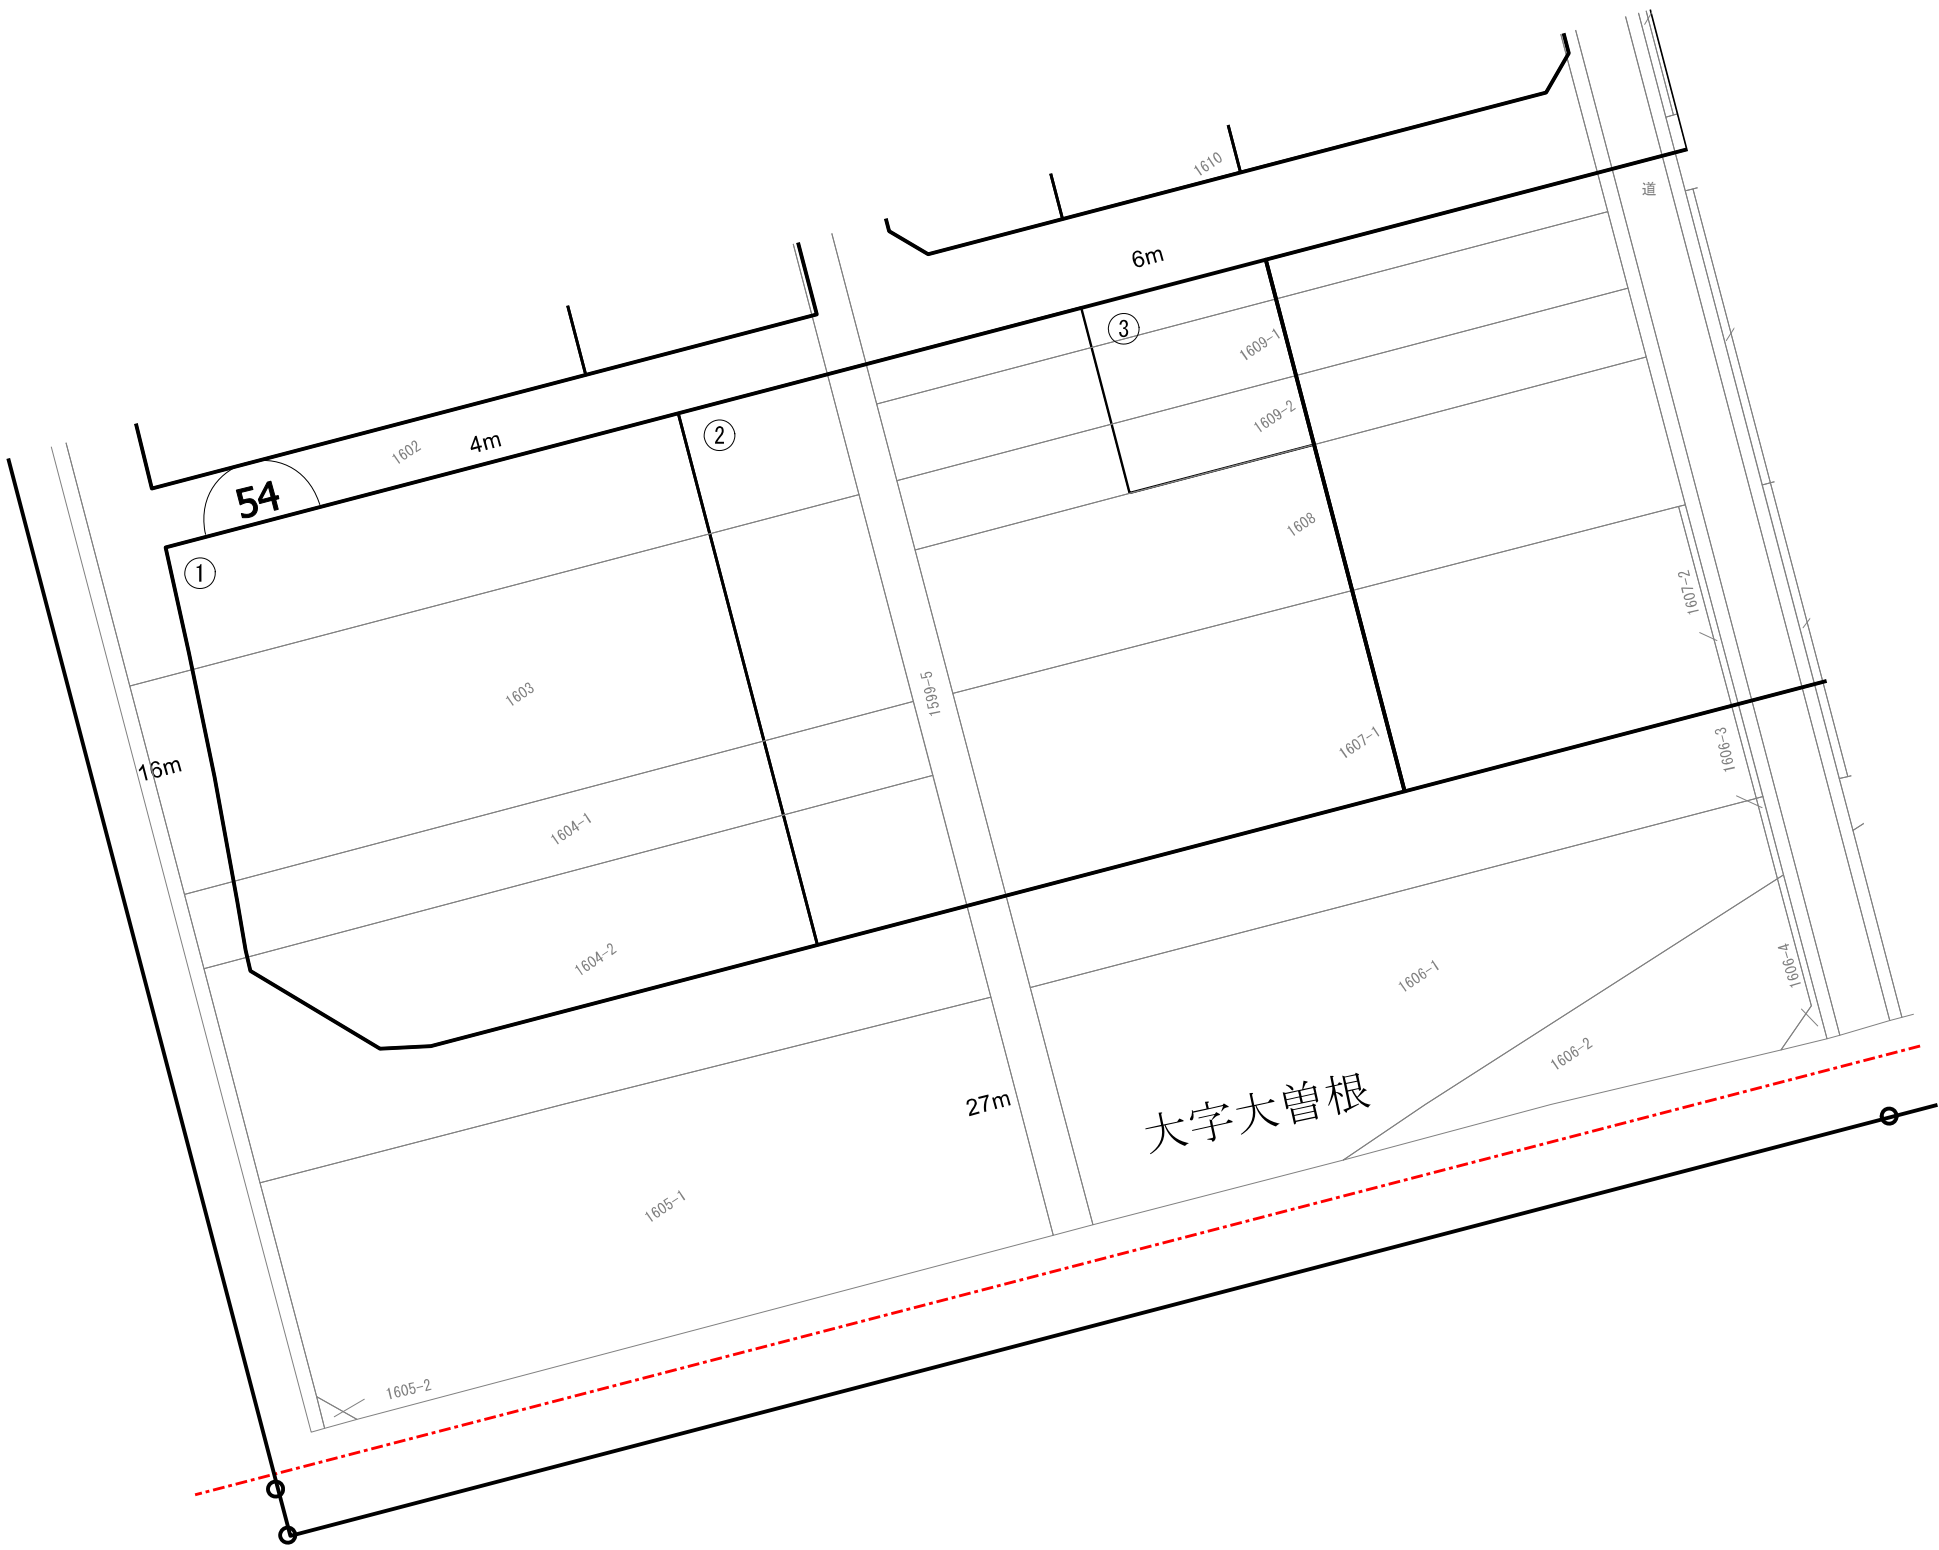


大字大曾根

凡 例	
	街 区 番 号
	画 地 番 号
	底地及び地番


※本図面は令和6年10月1日時点のものであり、変更が生じる可能性があります。

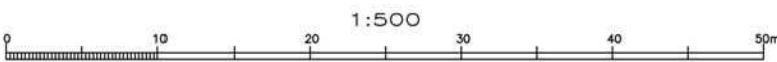

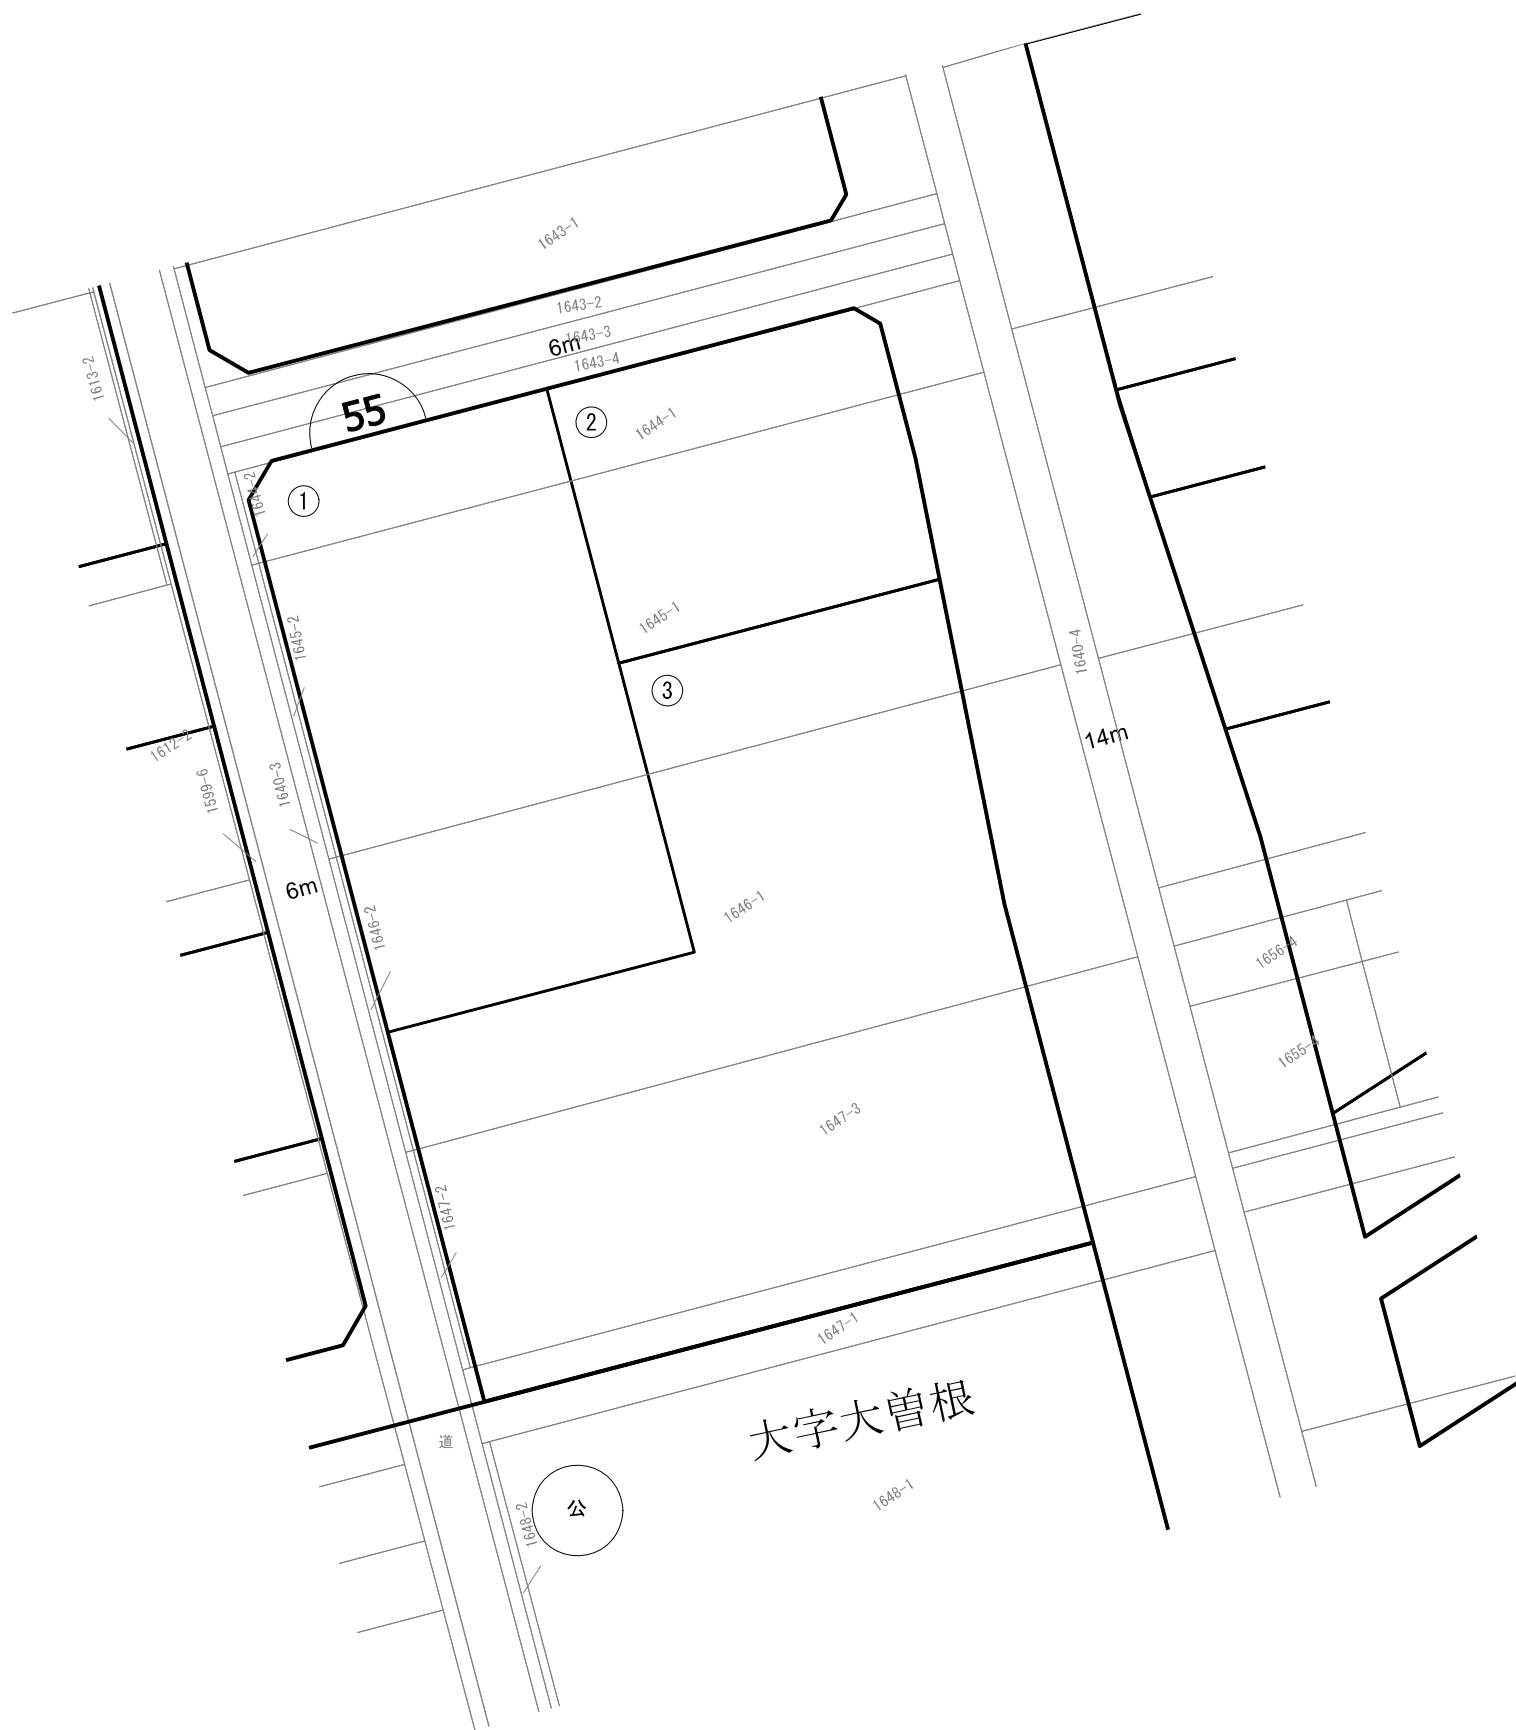

※本図面は令和6年10月1日時点のものであり、変更が生じる可能性があります。


凡 例	
	街 区 番 号
	画 地 番 号
	底地及び地番

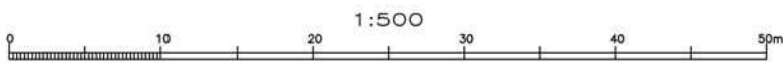



※本図面は令和6年10月1日時点のものであり、変更が生じる可能性があります。


凡 例	
	街 区 番 号
	画 地 番 号
	底地及び地番

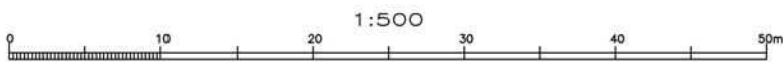




※本図面は令和6年10月1日時点のものであり、変更が生じる可能性があります。


凡 例	
	街 区 番 号
	画 地 番 号
	底地及び地番

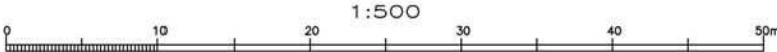


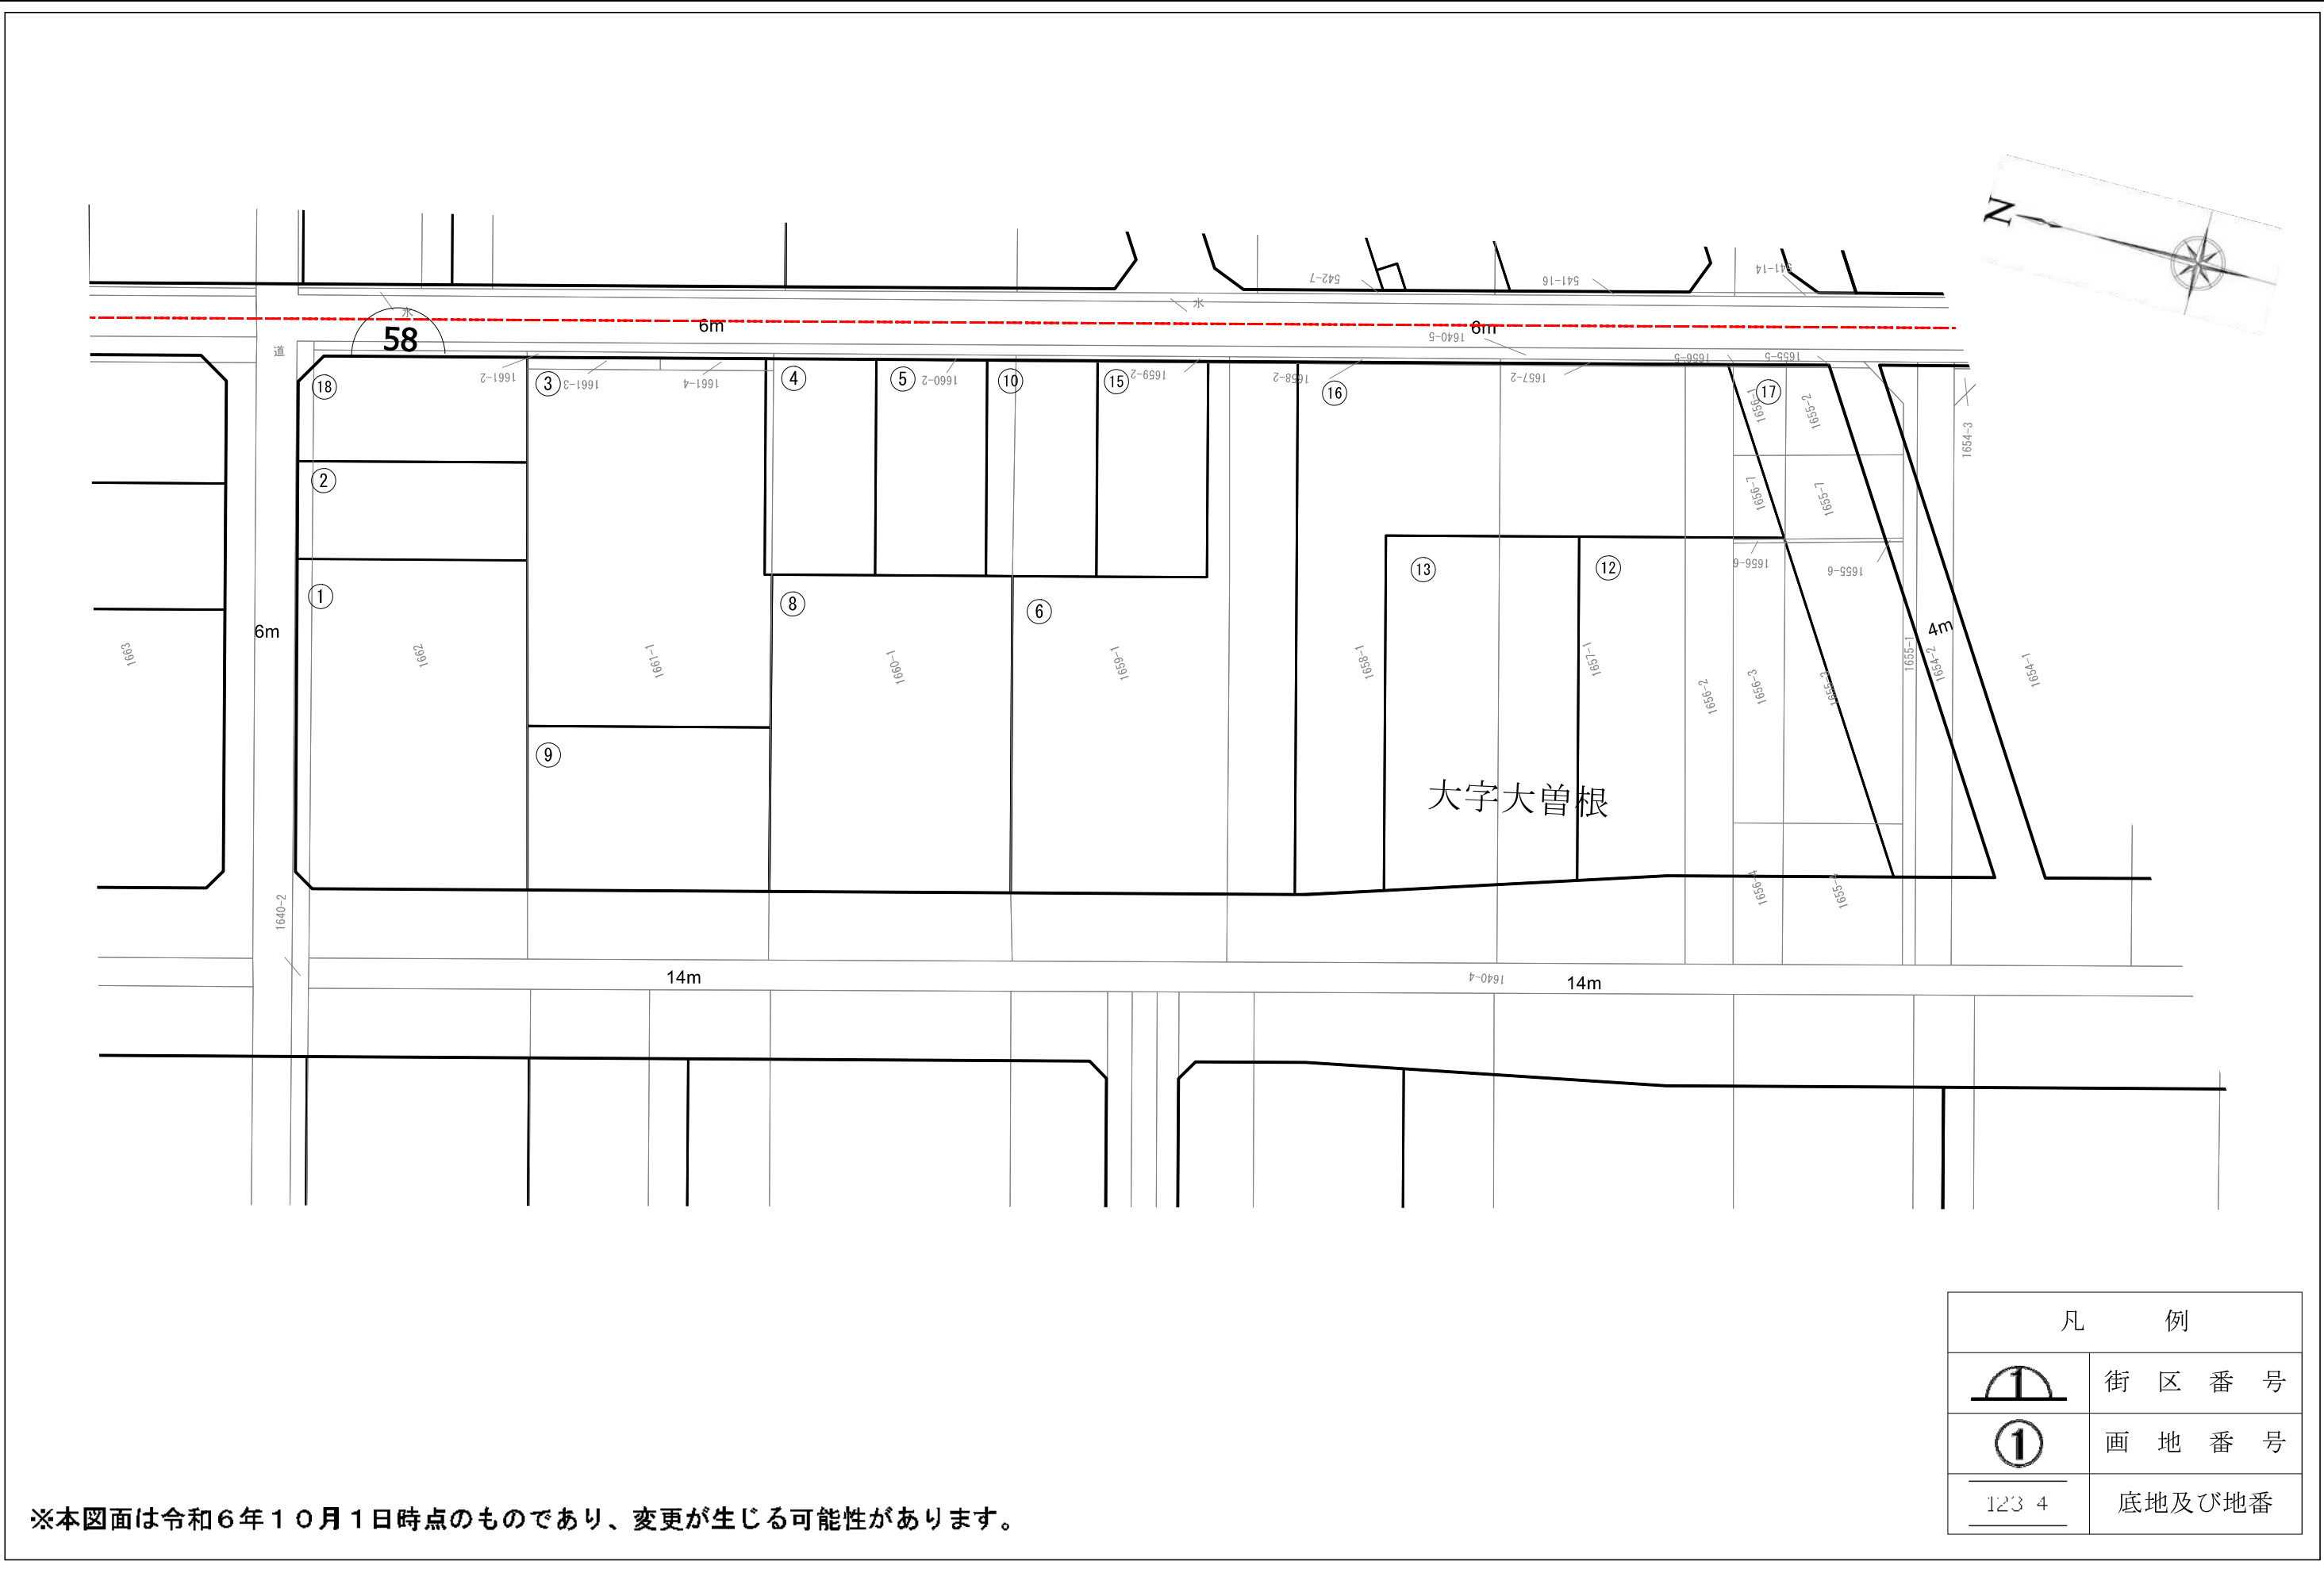

※本図面は令和6年10月1日時点のものであり、変更が生じる可能性があります。

凡 例	
	街 区 番 号
	画 地 番 号
	底地及び地番

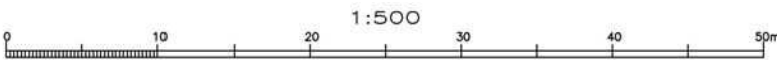

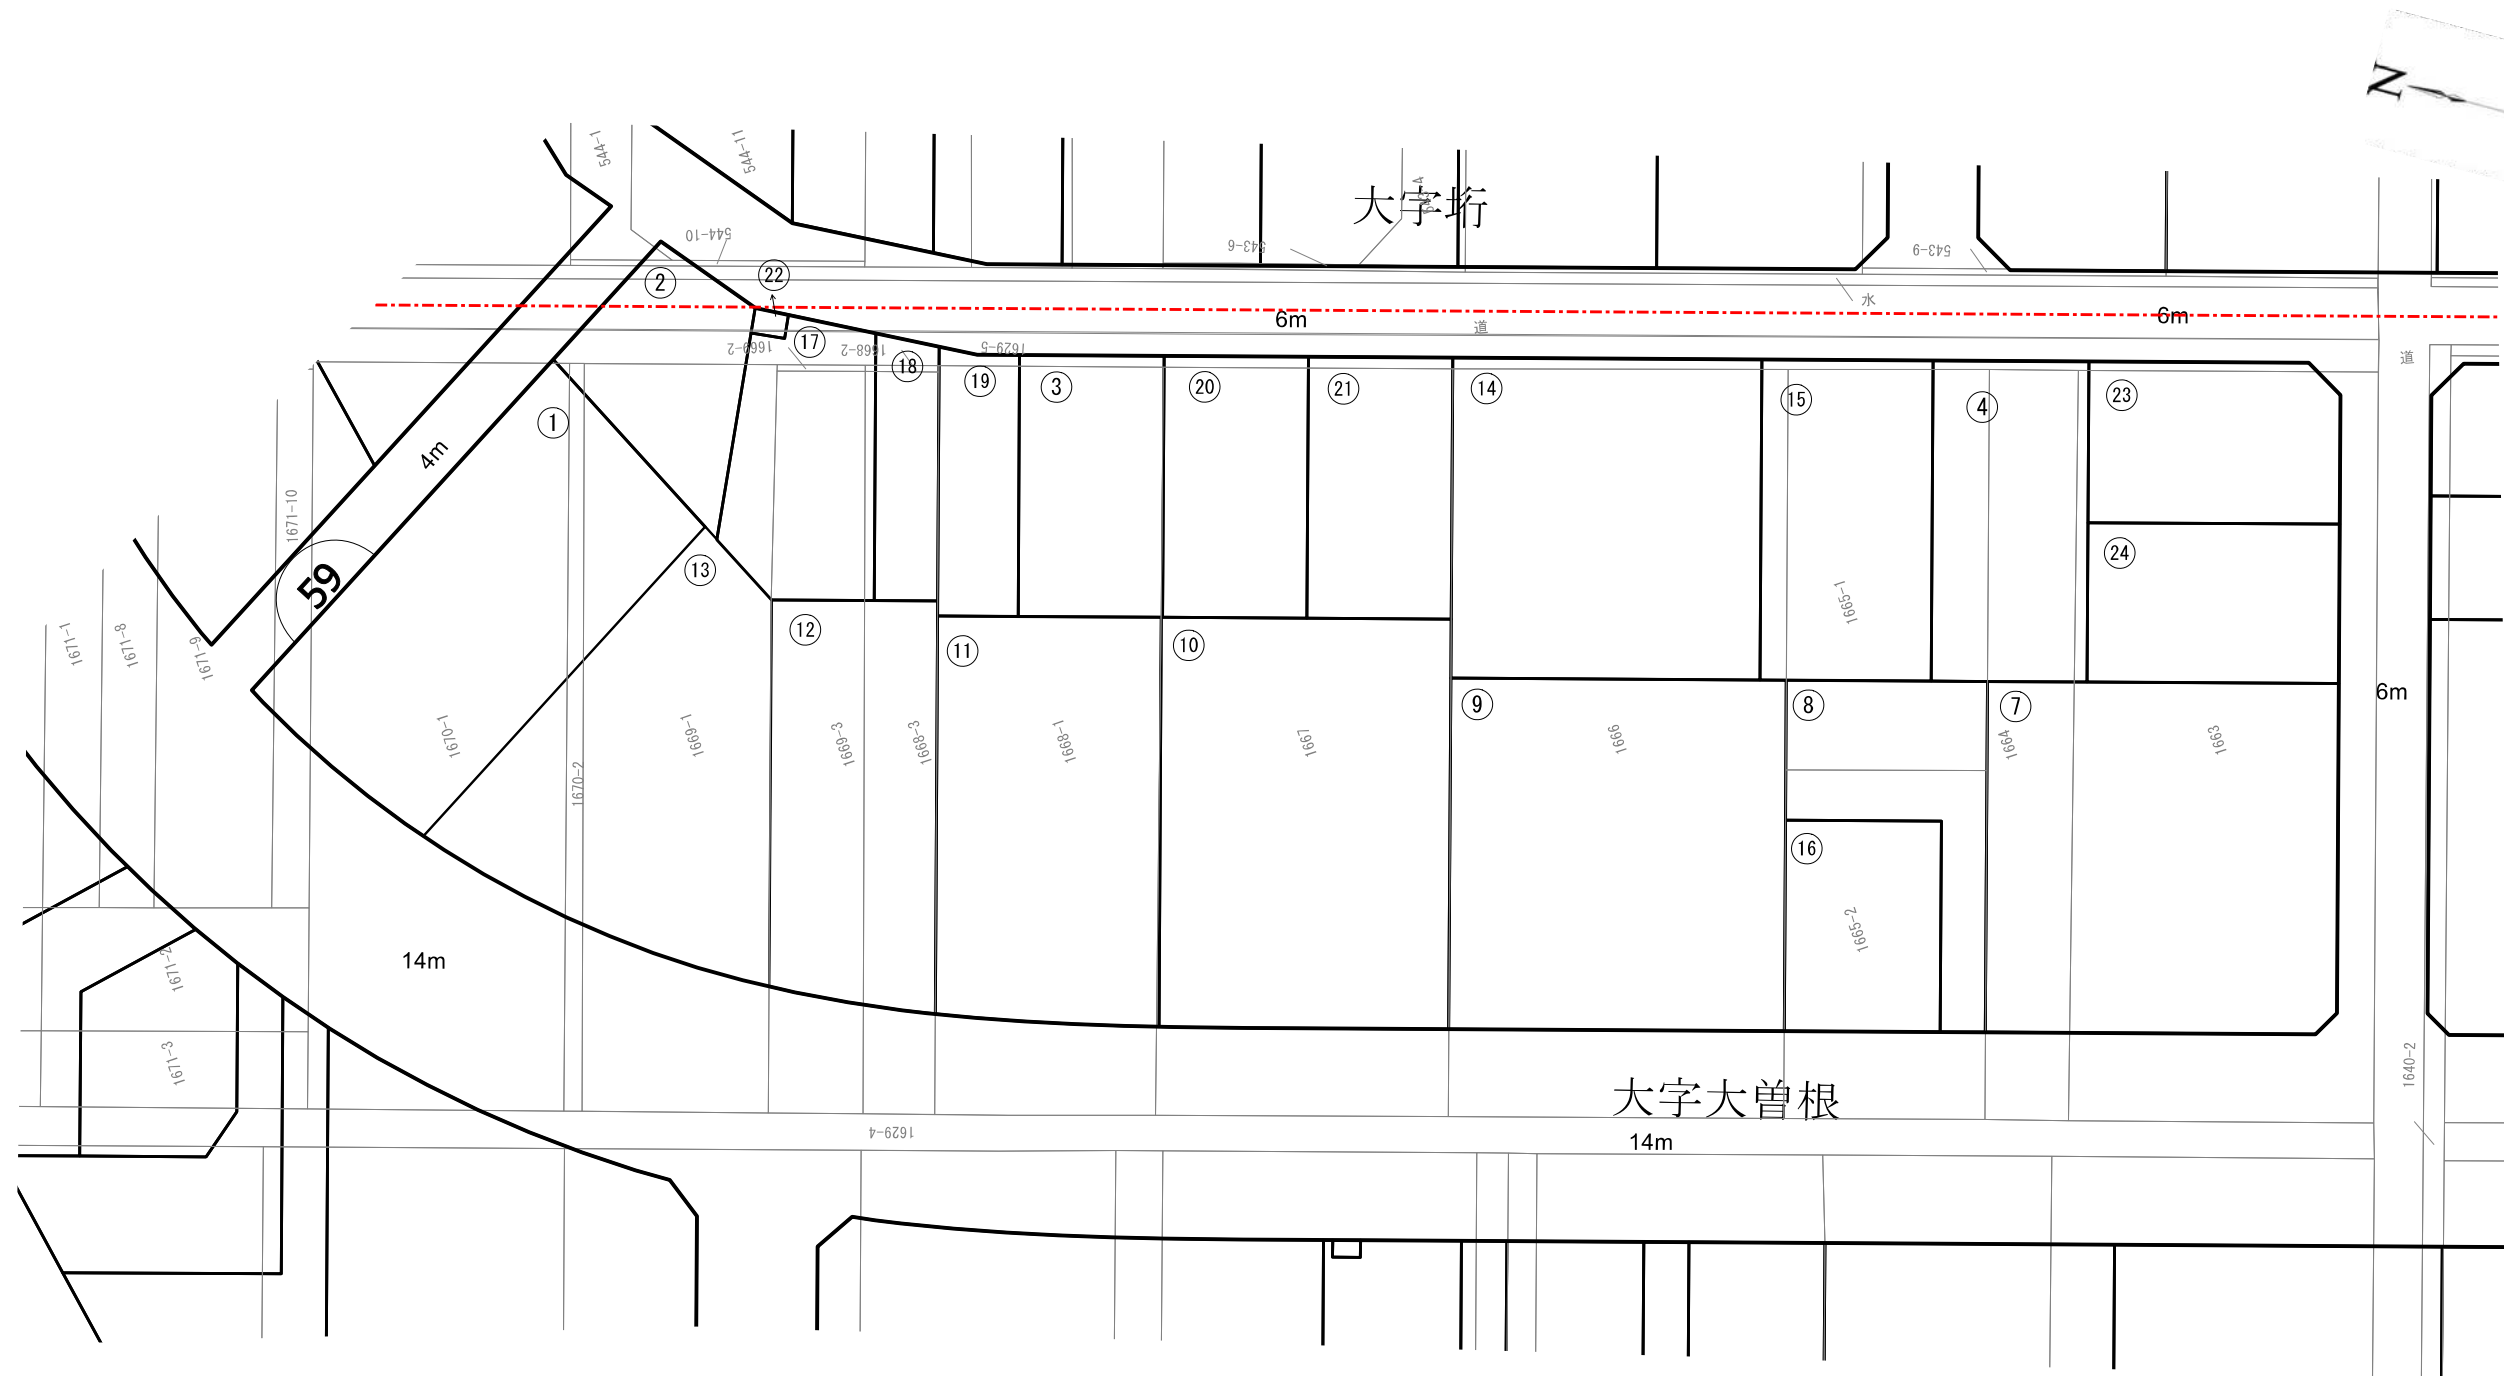

凡 例	
	街 区 番 号
	画 地 番 号
	底地及び地番

※本図面は令和6年10月1日時点のものであり、変更が生じる可能性があります。

