

SAITAMAロボティクスセンター(仮称)　イメージ


業務対象

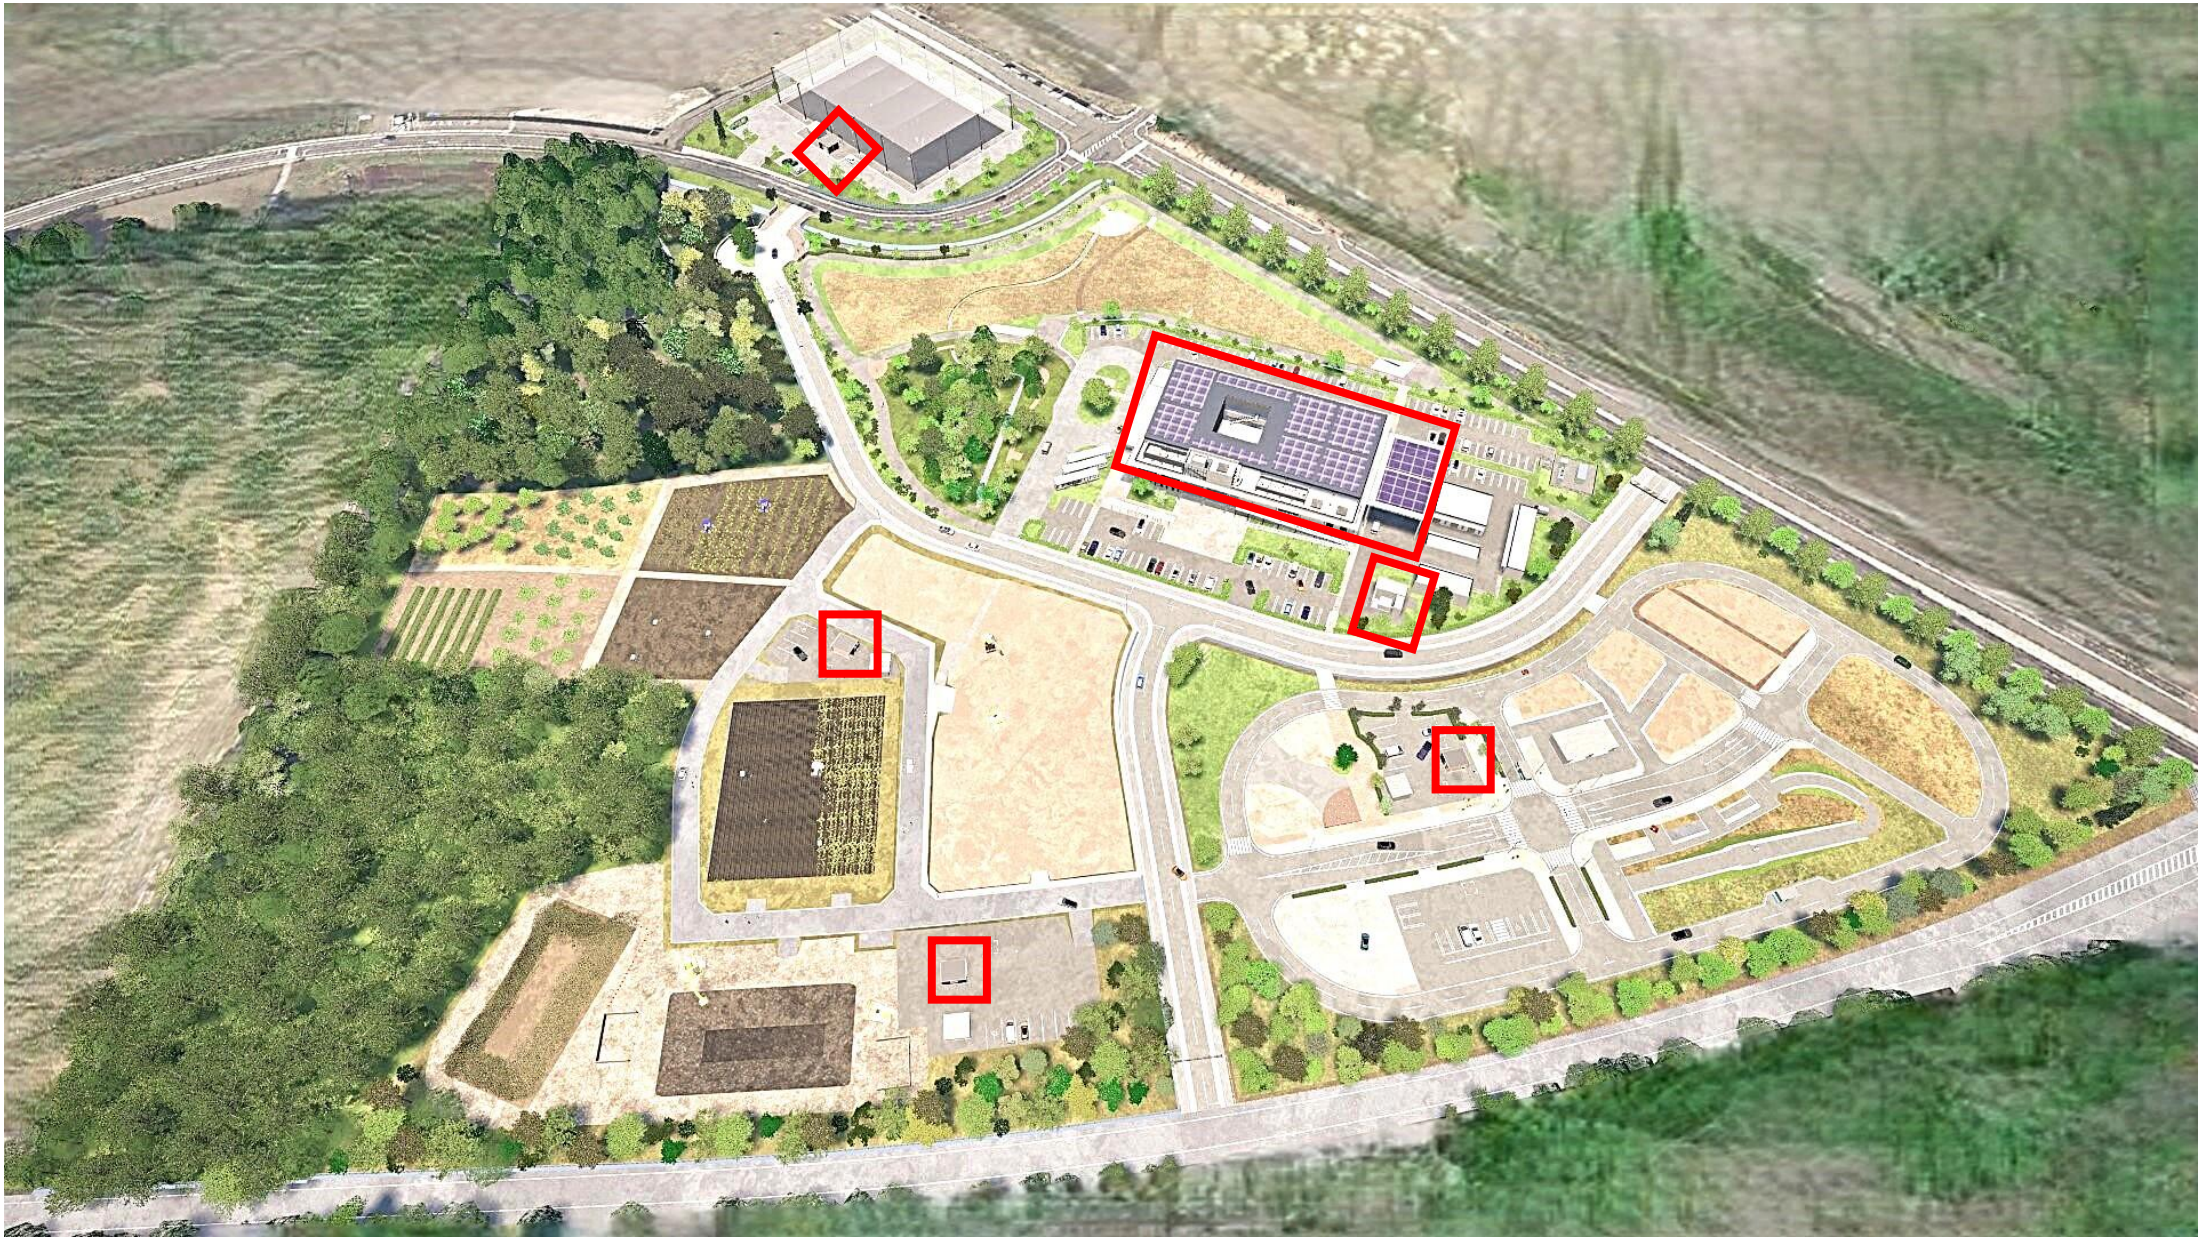

イノベーションセンター本棟　1階平面図

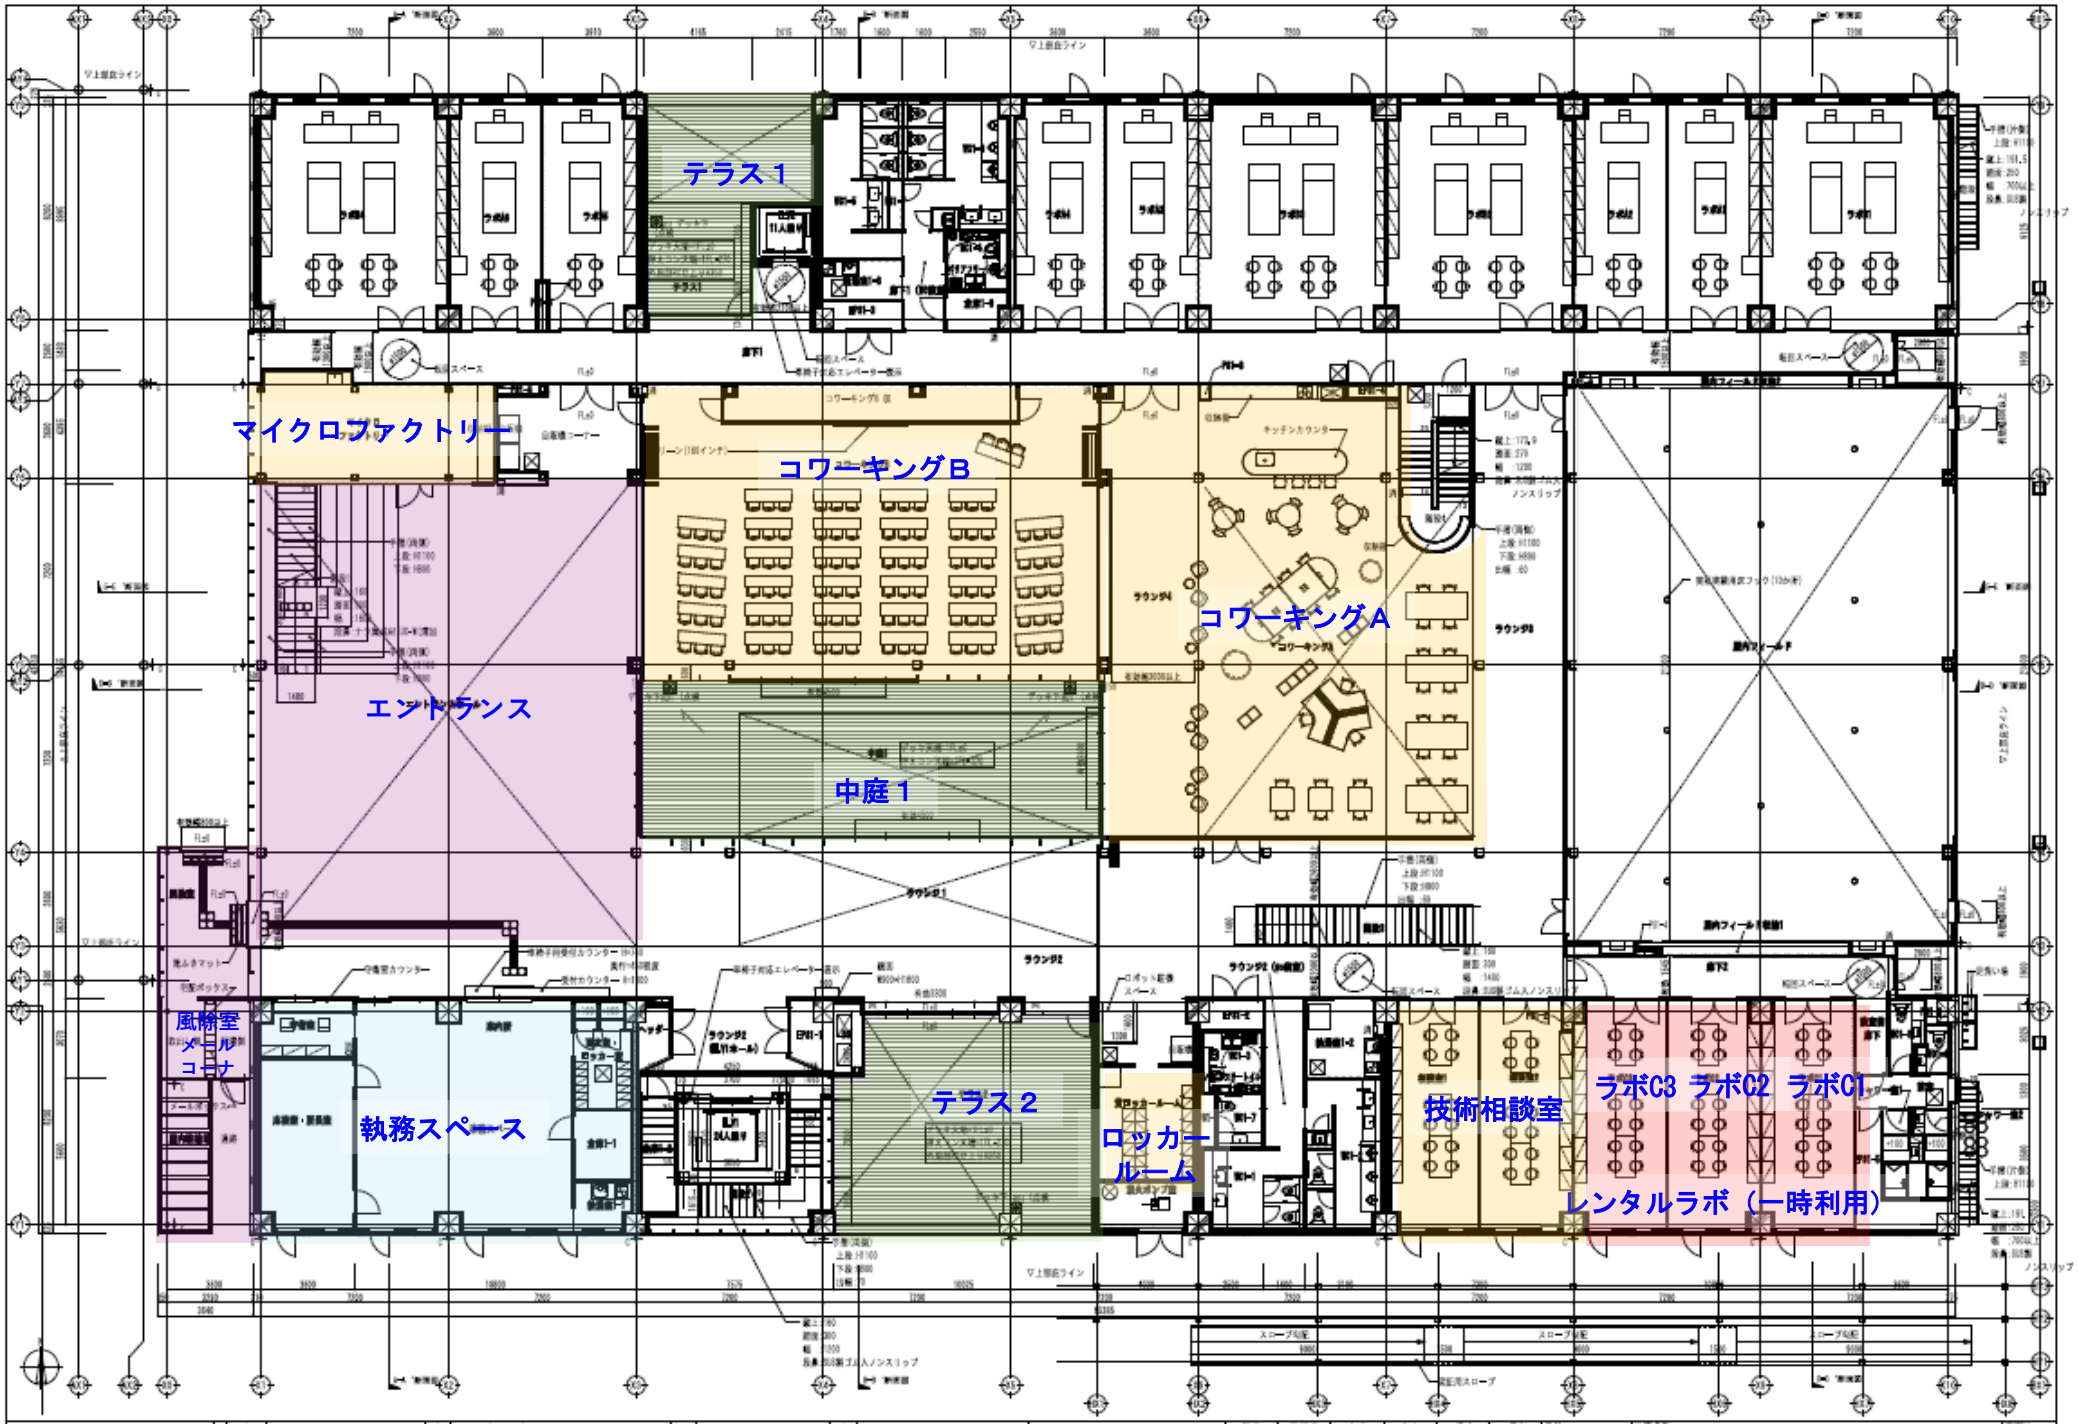


イノベーションセンター本棟　2階平面図

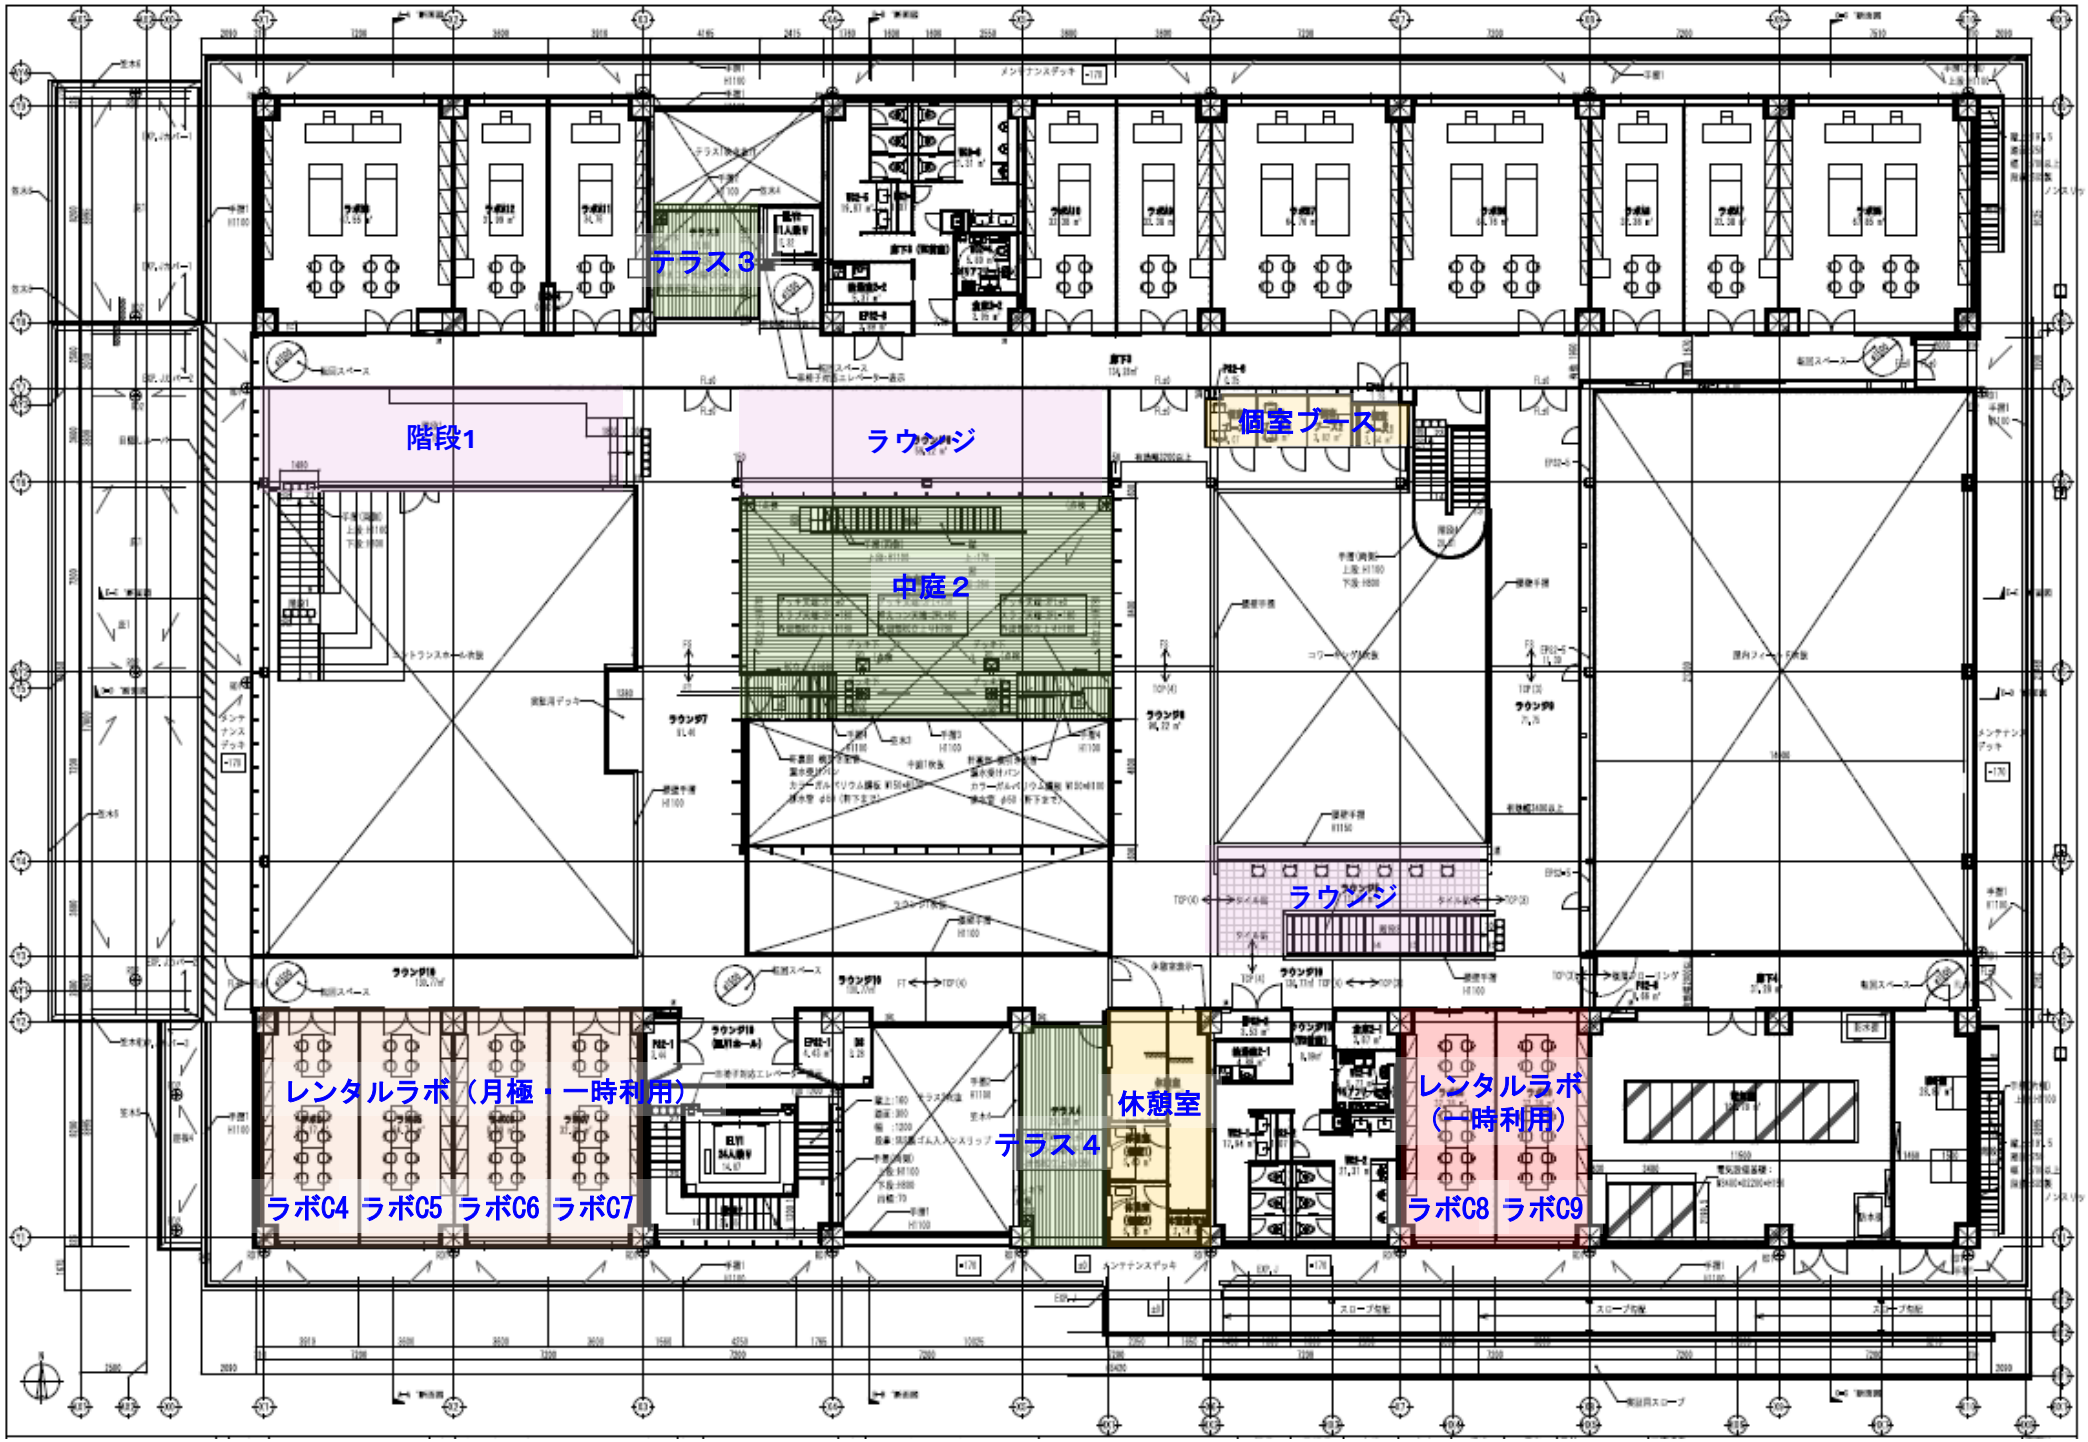


イノベーションセンター付属棟　平面図


対象外

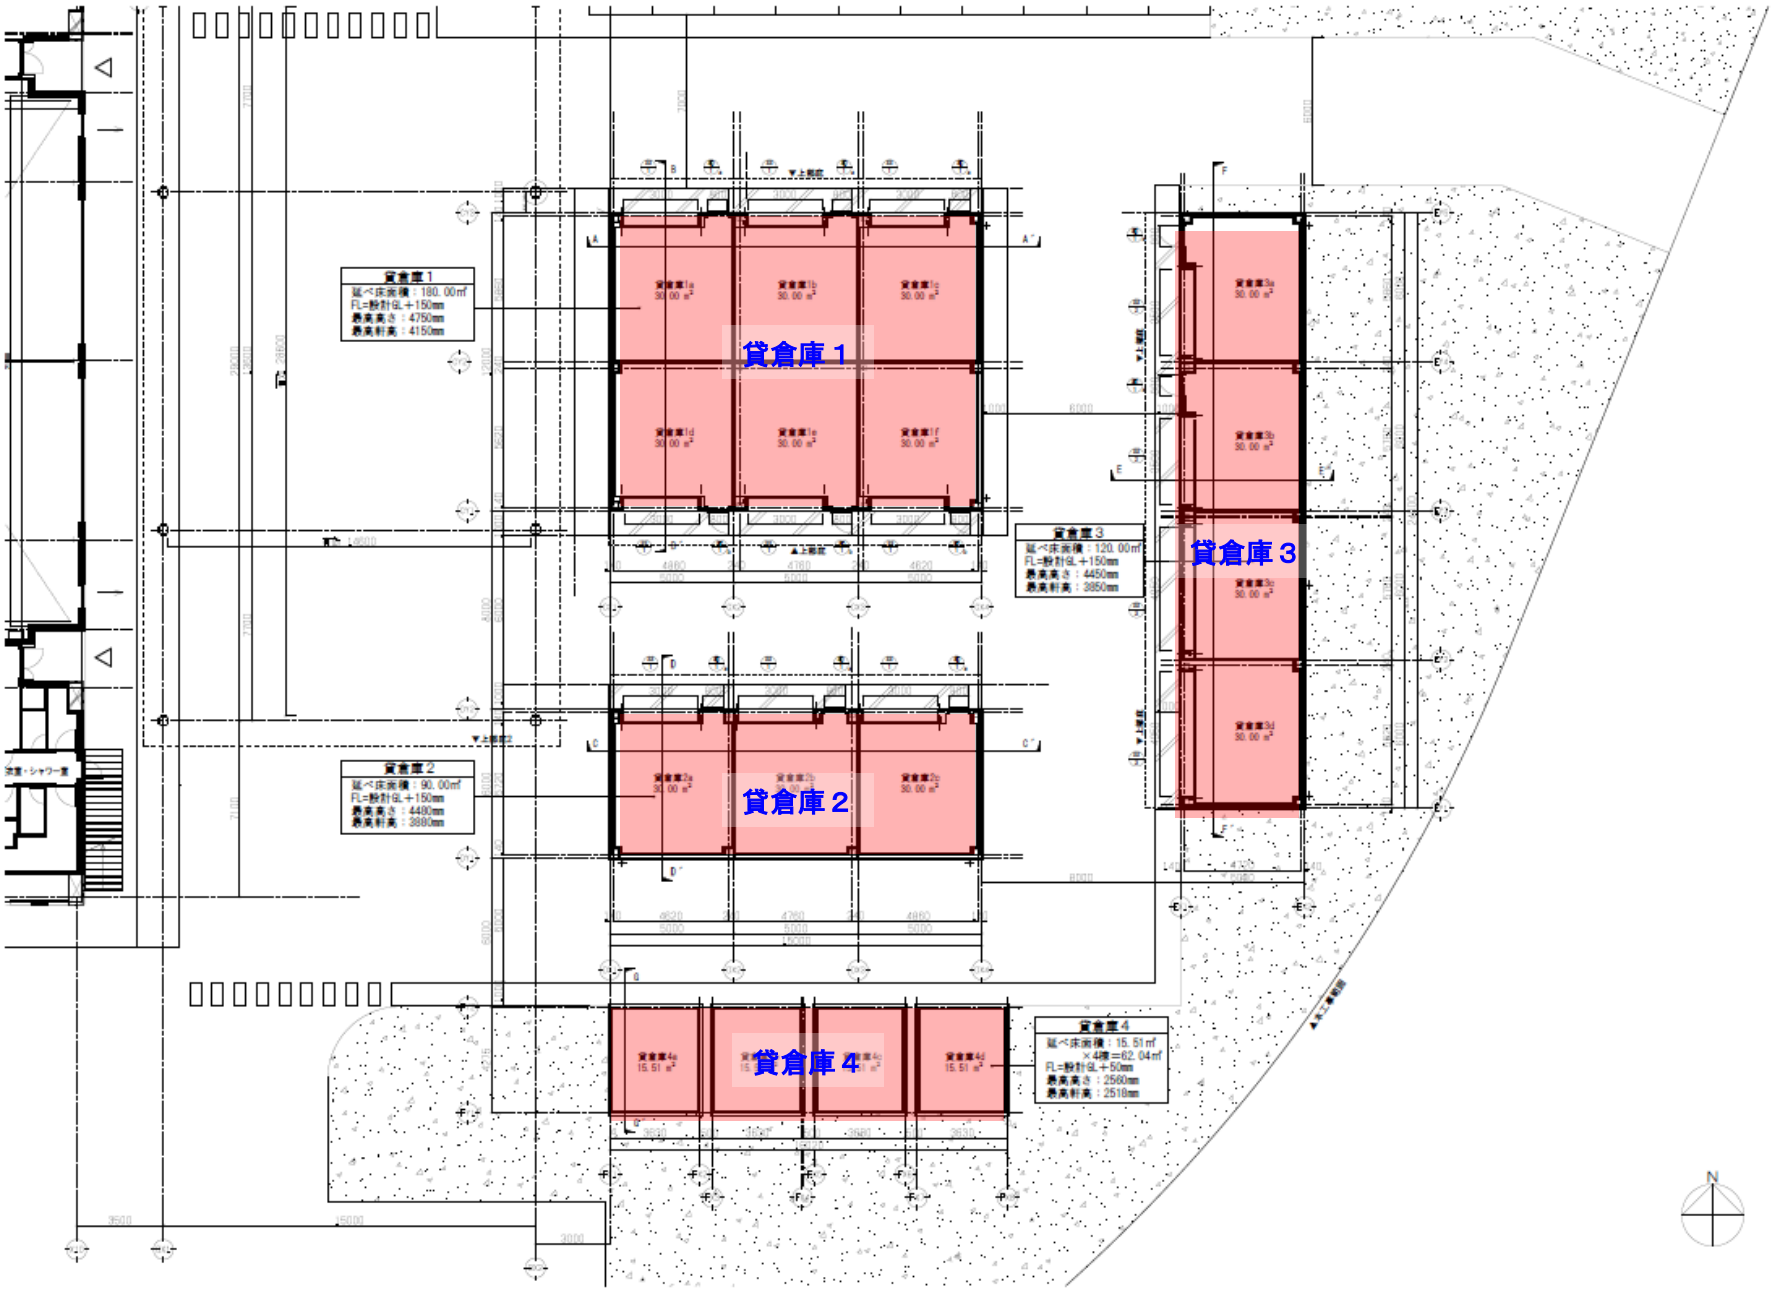


イノベーションセンター付属棟②　平面図

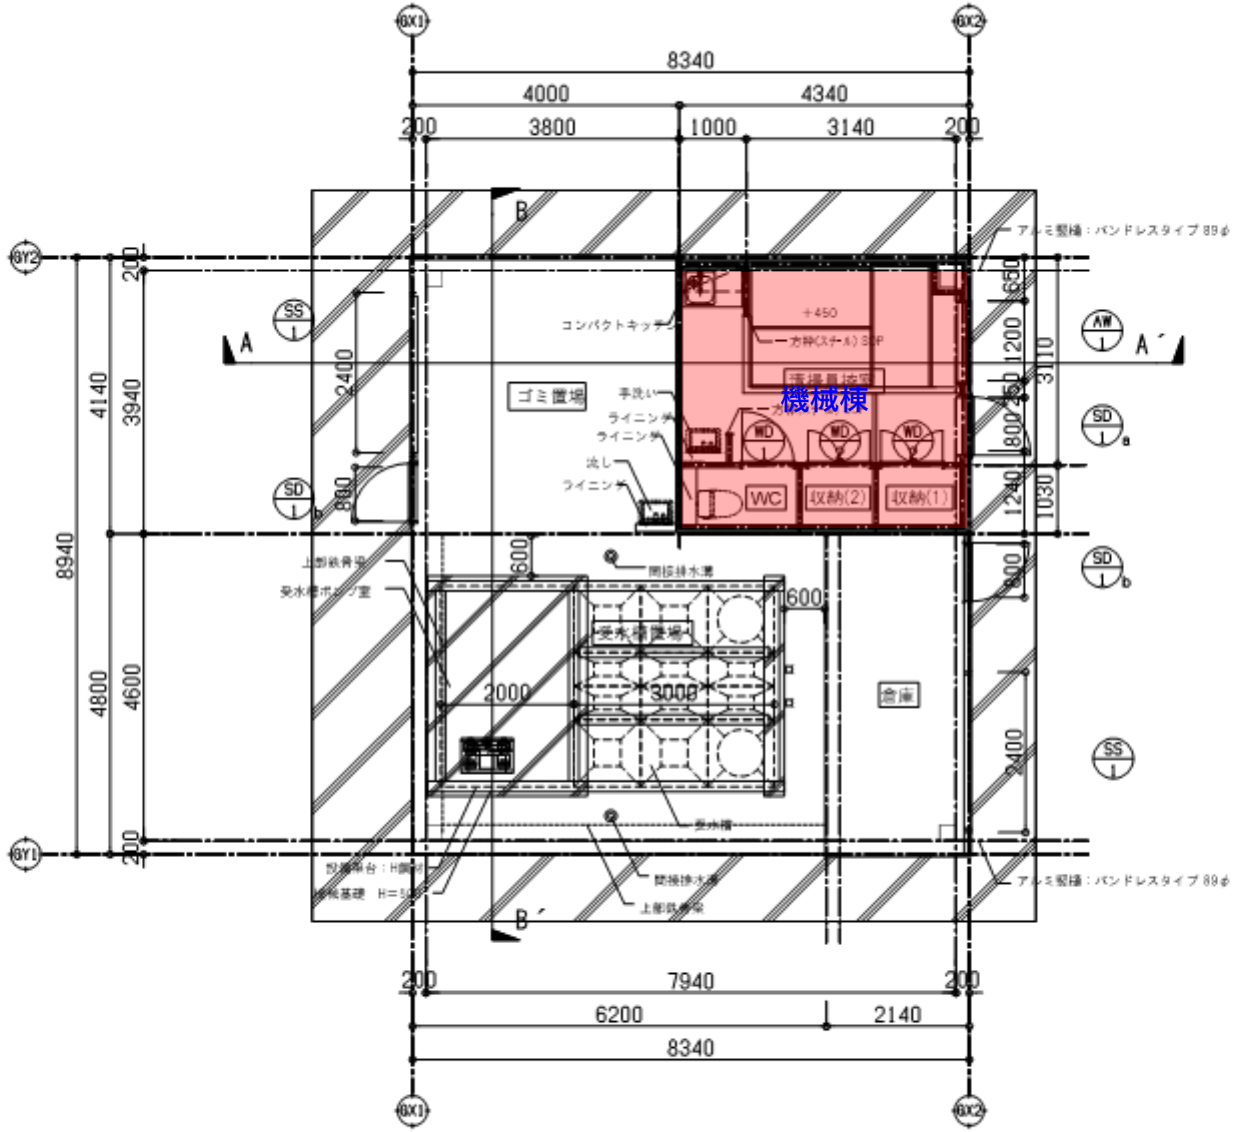

ネット付きドローン飛行場作業室　平面図

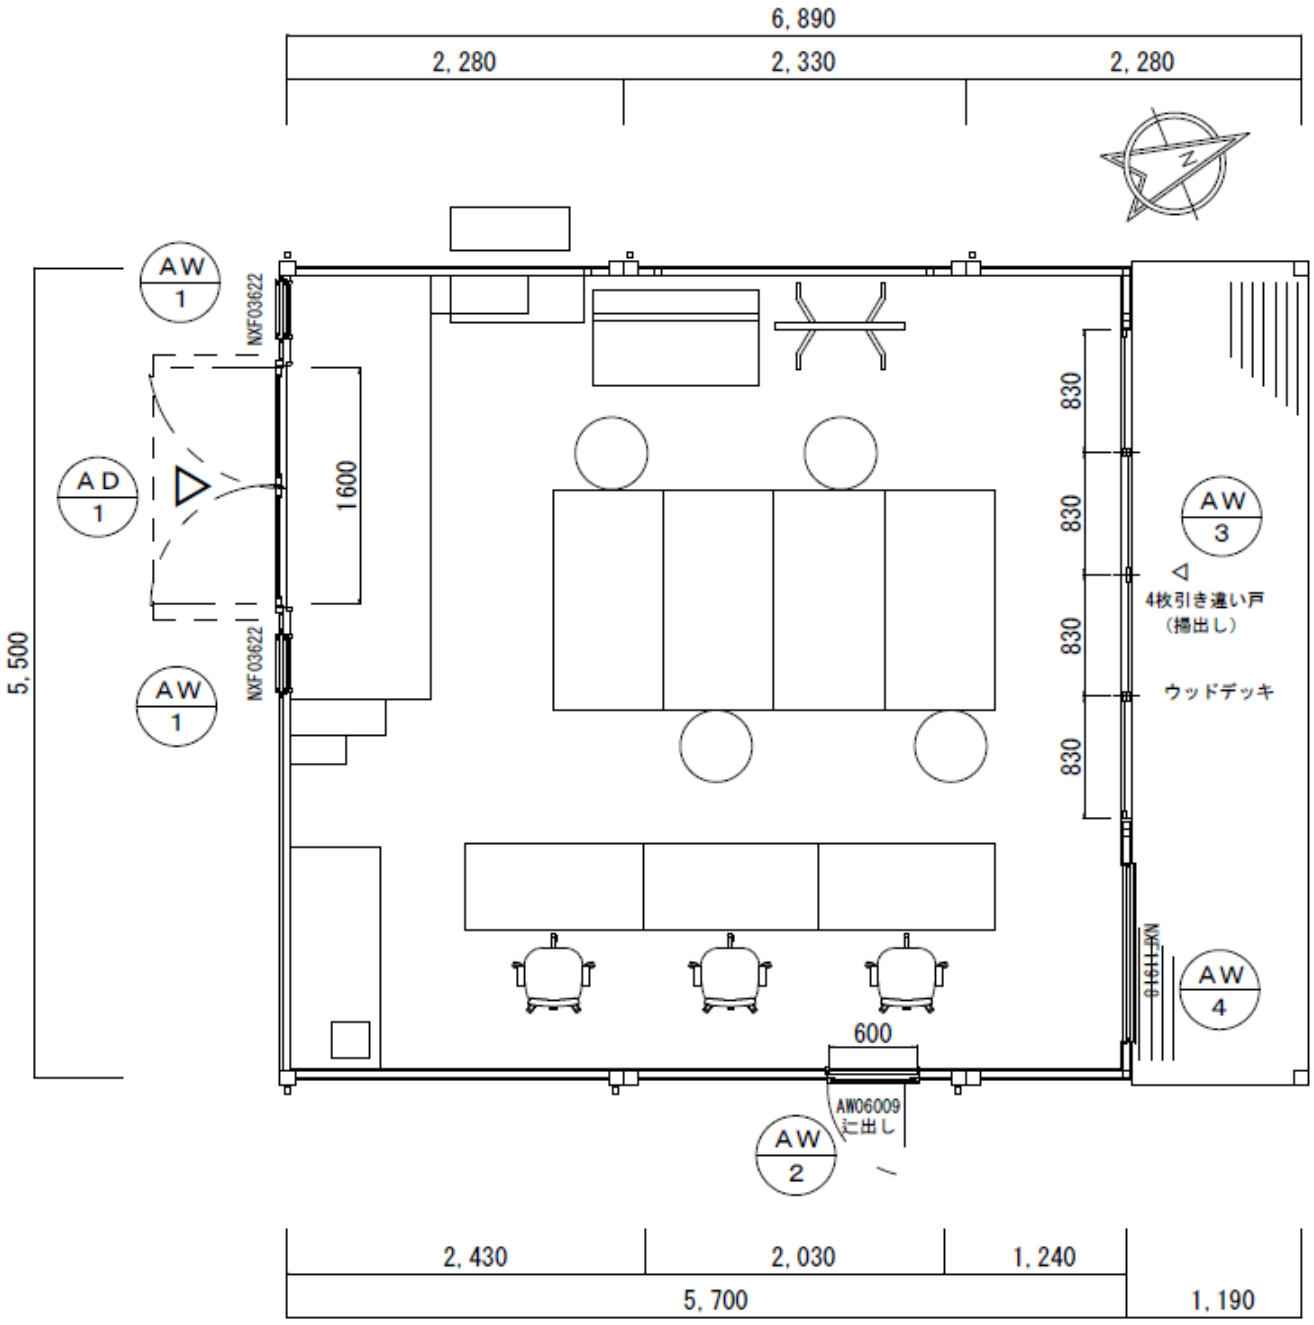

多目的フィールド作業室　平面図

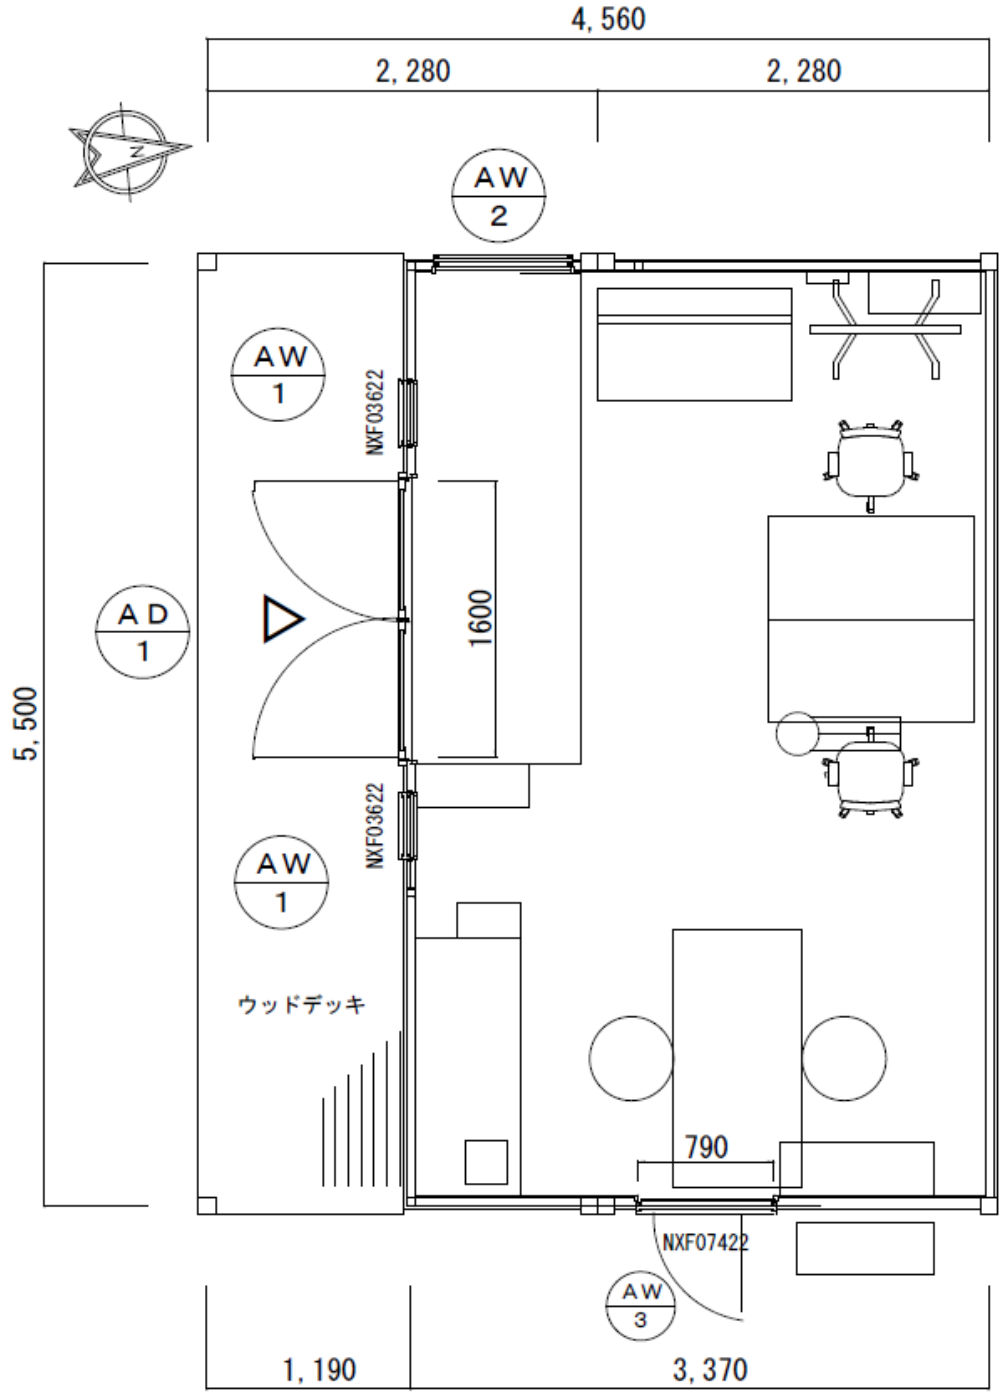

模擬市街地フィールド作業室　平面図

